Département :
BOUCHES DU RHONE

Commune :
LA CIOTAT

Section : CK
Feuille : 000 CK 01

Échelle d'origine : 1/2000
Échelle d'édition : 1/1000

Date d'édition : 07/07/2016
(fuseau horaire de Paris)

Coordonnées en projection : RGF93CC44
©2016 Ministère des Finances et des Comptes publics

DIRECTION GÉNÉRALE DES FINANCES PUBLIQUES

EXTRAIT DU PLAN CADASTRAL

Terrain concerné

Le plan visualisé sur cet extrait est géré par le centre des impôts foncier suivant :
Marseille-Sud
38 bd Baptiste Bonnet 13285
13285 Marseille Cédex 8
tél. 04 91 23 61 83 -fax 04 91 23 61 87
cdif.marseille-sud@dgfip.finances.gouv.fr

Cet extrait de plan vous est délivré par :

cadastre.gouv.fr

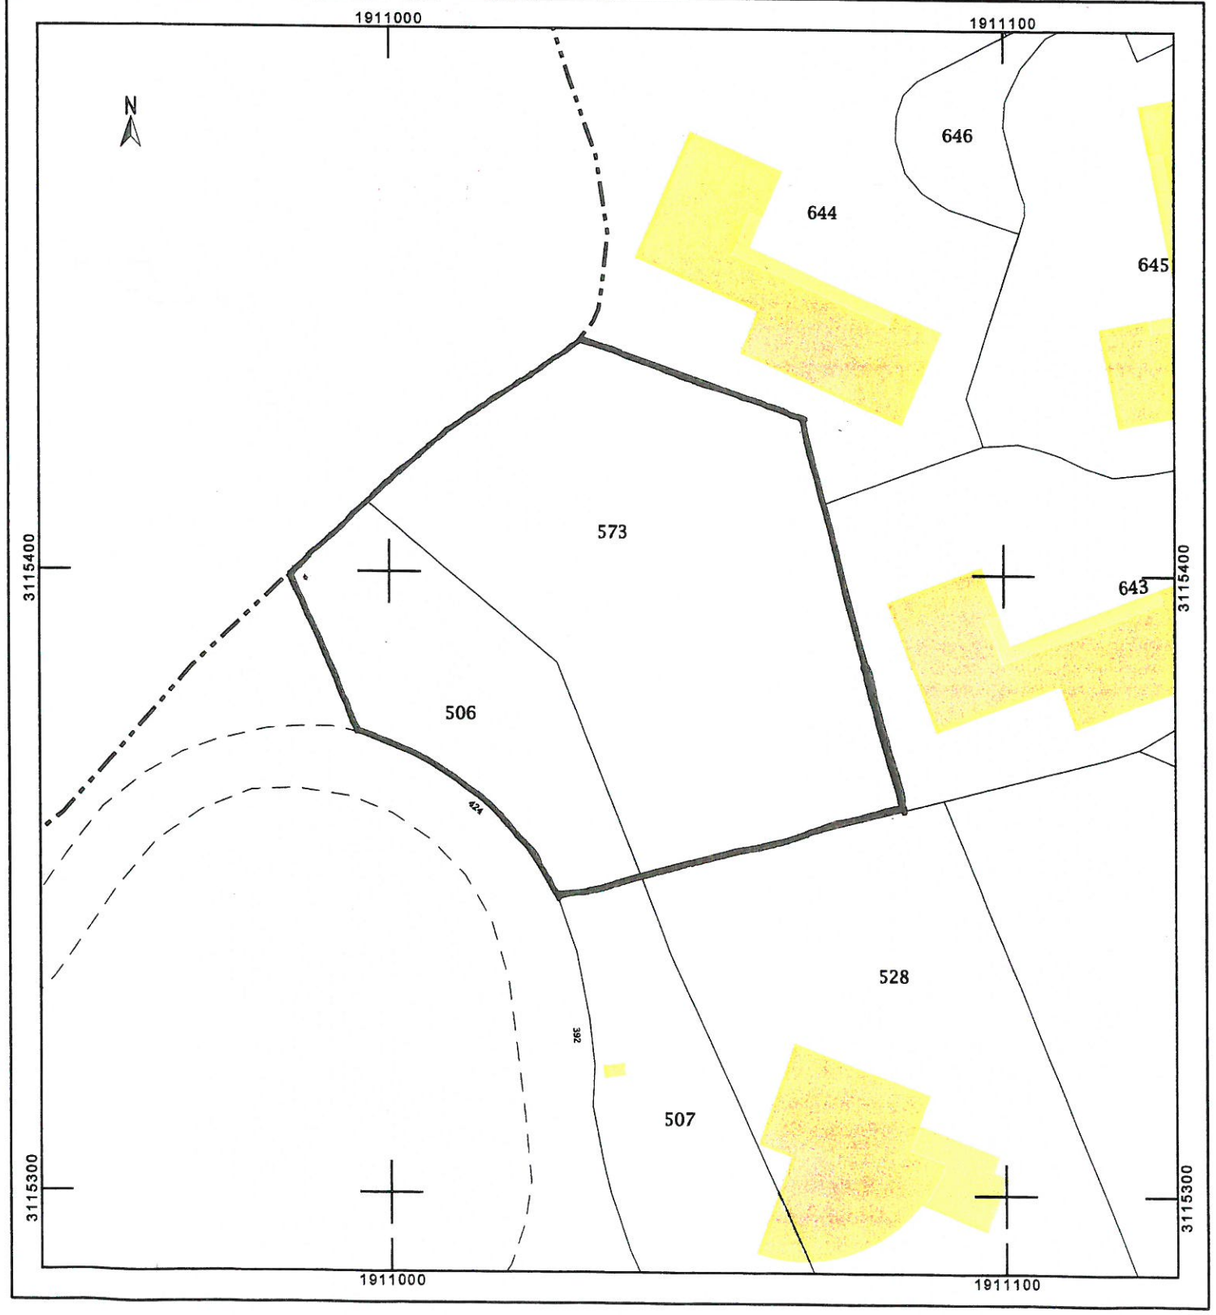

Plan de Situation échelle 1/25000°