


Plan du projet

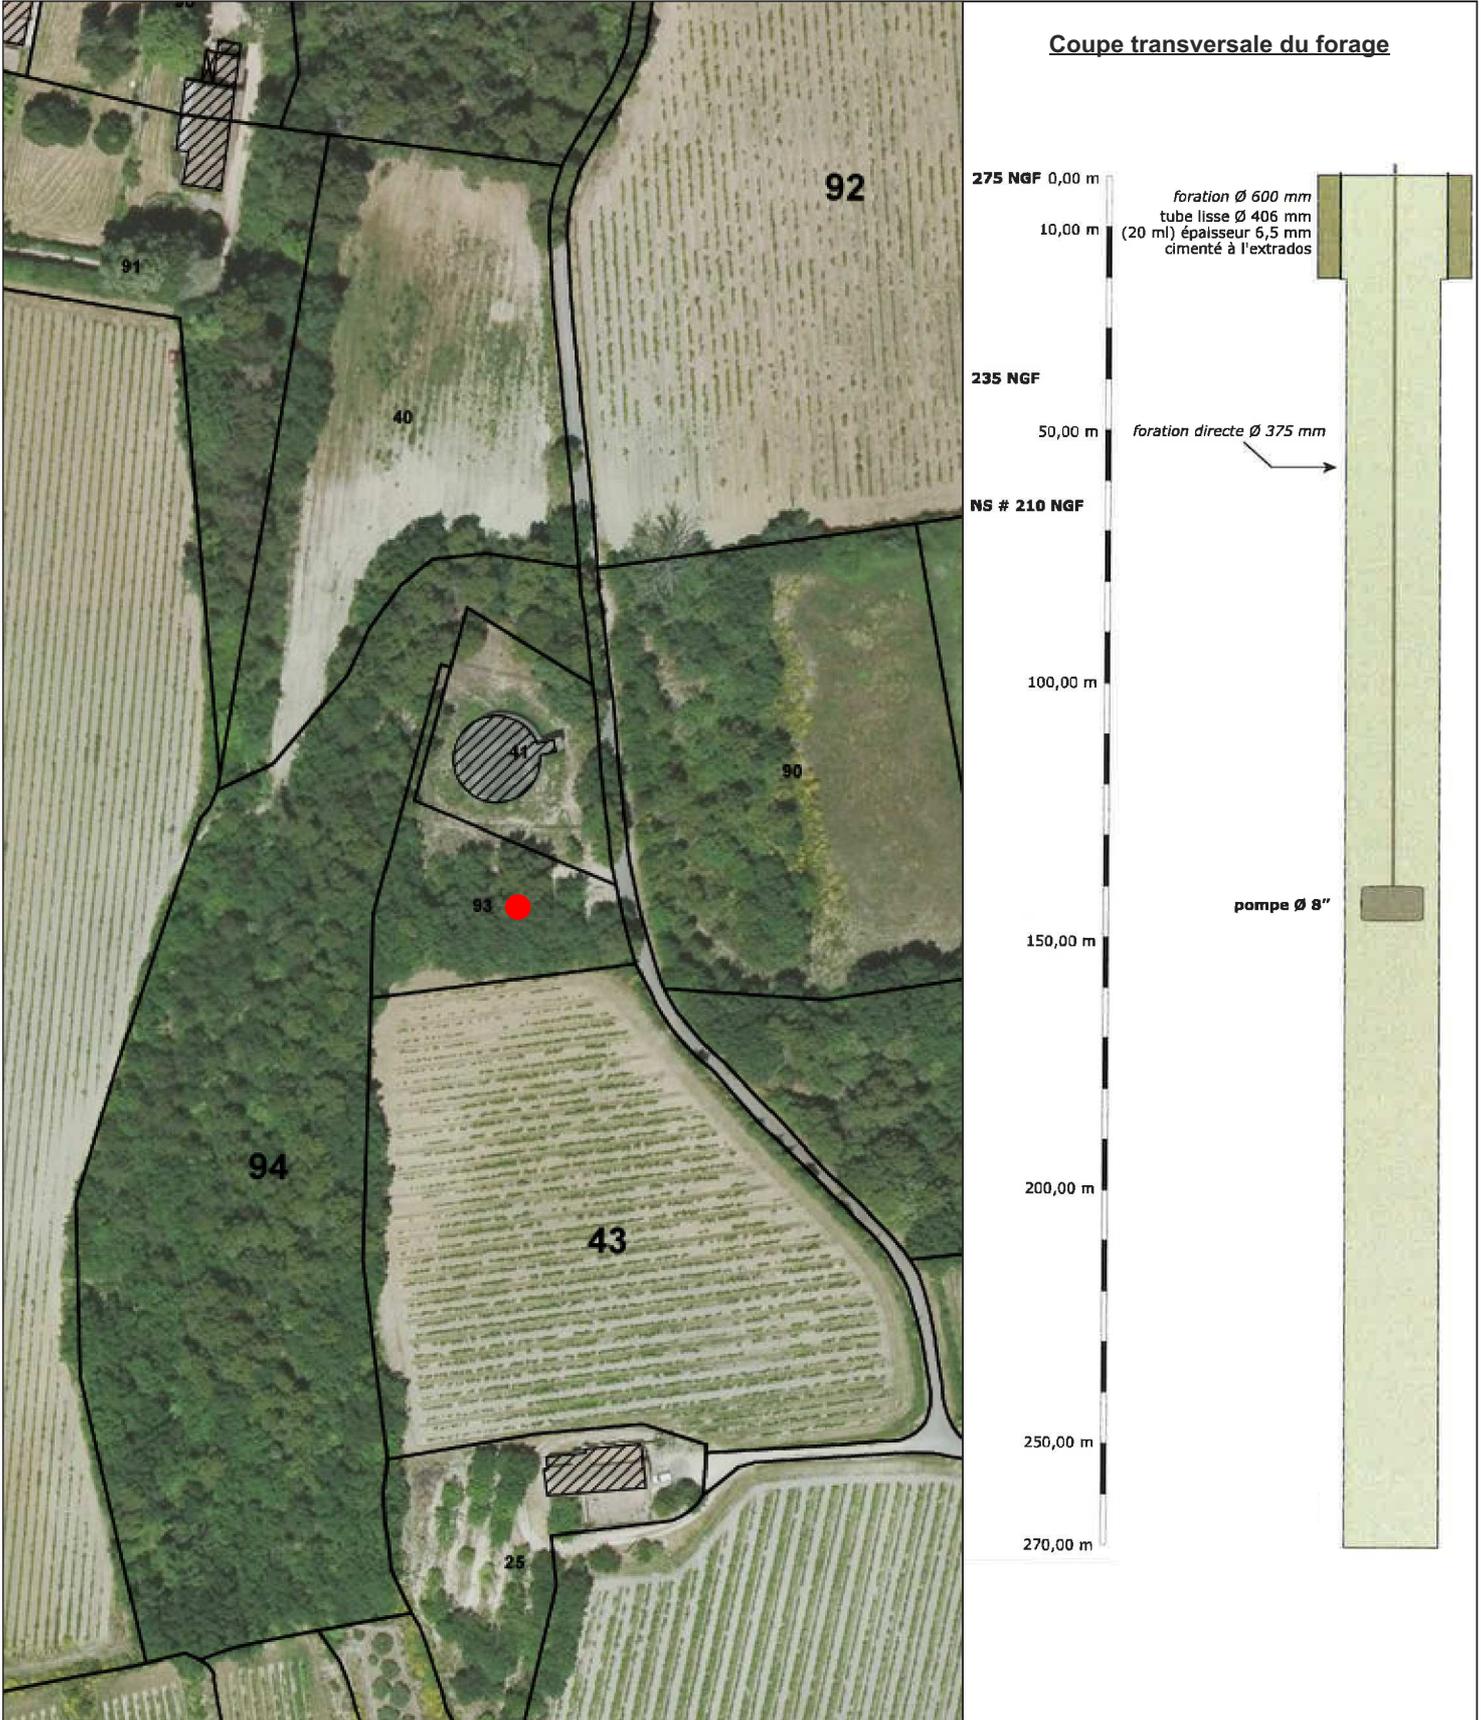

● Localisation du forage