

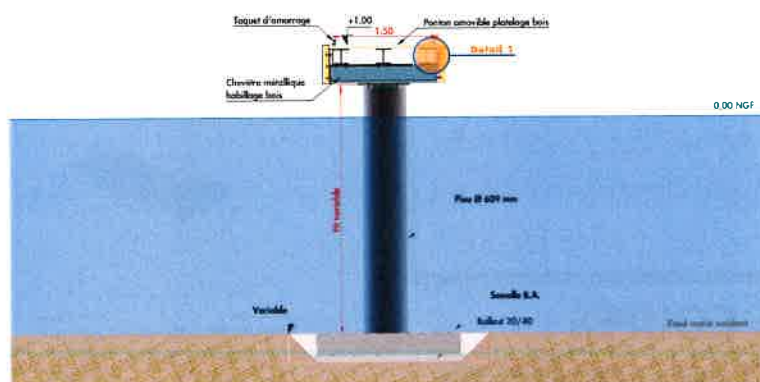


Système de nivellement : Rotocodé au N.G.F. (IGN 474)

Echelle: 1/50

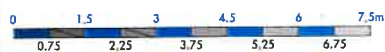

Echelle: 1/75

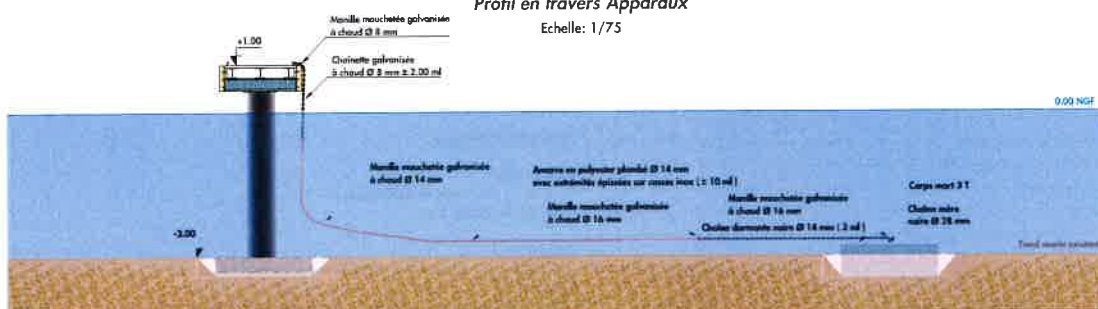

CAHIER DE COUPES
GENIE CIVIL ET APPONTEMENTS

COR-044-18-PRO-COUP-03-0

129

ESA

SLE:

CORCET 44-2018

1/2

2/9

2/6 9



2/9

2/9



COUPE AA QUAI PROJET :

Ech : 1/75

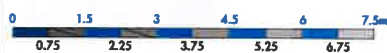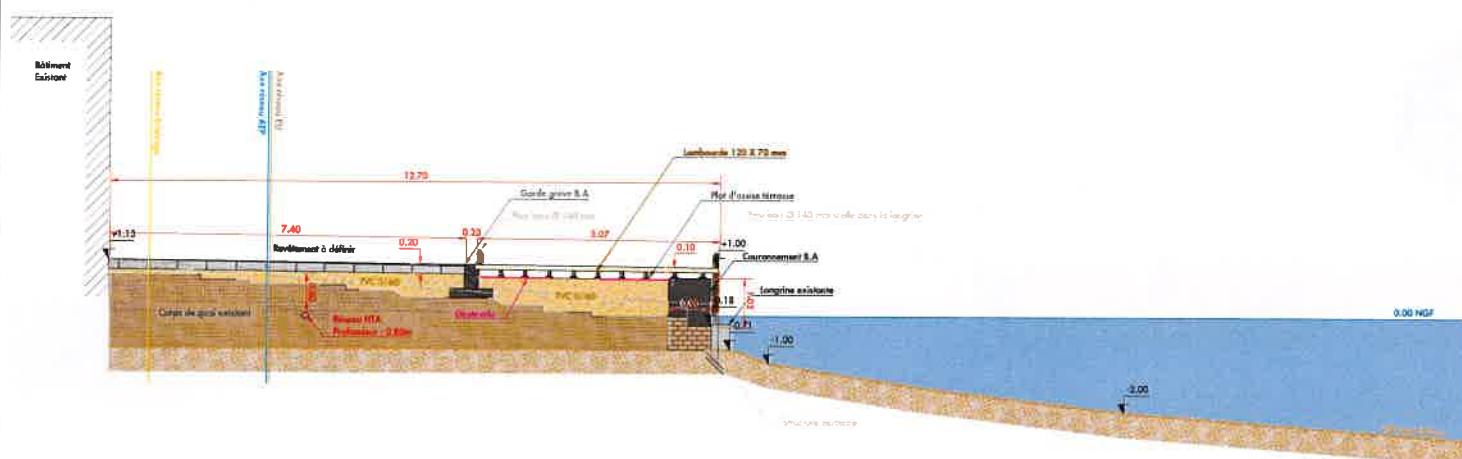

MISSION DE MAÎTRE D'ŒUVRE
RELATIVE À LA RÉHABILITATION
DU QUAI DE L'EP

CAHIER DE COUPES
GENIE CIVIL ET APPONTEMENTS


COR-044-18-PRO-COUP-03-0

Client: JZU	Projet: CORST 44-2018
Circle: ESA	Echelle: 1/75
Support: SLE	Page: 3/8
	no: 0



COUPE CC QUAI PROJET:

Ech : 1/75

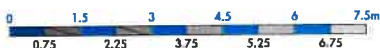

CAHIER DE COUPES
GENIE CIVIL ET APPONTEMENTS

COR-044-18-PRO-COUP-03-0

JZU

ESA

SLE

CORCST 44-201

1/75



4/3

0



COUPE CC QUAI PROJET OPTION :

Ech : 1/75

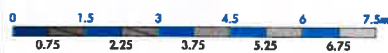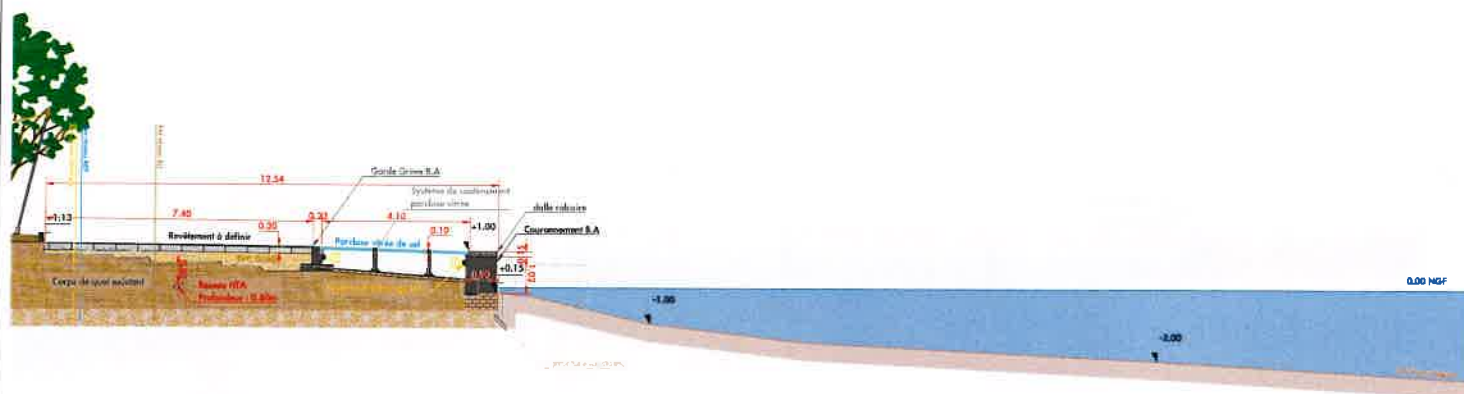

MINISTRE DE MARINE ET PÊCHERIE
RELATIVE À LA RÉHABILITATION
DU QUAI DE L'ER

CAHIER DE COUPES
GENIE CIVIL ET APPONTEMENTS



COR-044-18-PRO-COUP-03-0

Client: JZU	Autorité: CORCST 44-2018
Contrôle: ESA	Echelle: 1/75
Approuvé: SLE	Page: 5/8



COUPE DD PONTON FIXE PROJET :

Ech : 1/200

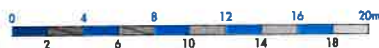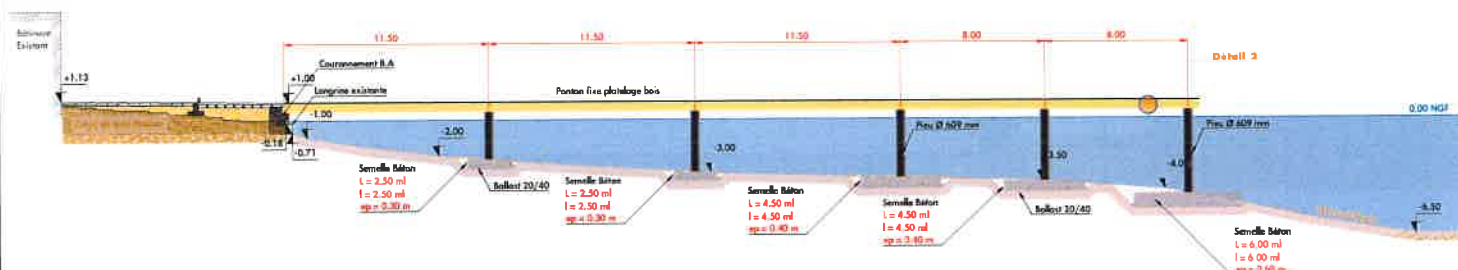

Ville de Saint-Tropez
Place de l'Opéra de ville
83900 SAINT-TROPEZ

CAHIER DE COUPES
GENIE CIVIL ET APPONTEMENTS

COR-044-18-PRO-COUP-03-0

JZU

CORCST 44-201

ESA

1/200


SLE

6/3

0



COUPE EE PONTON FLOTTANT PROJET :
Ech : 1/100

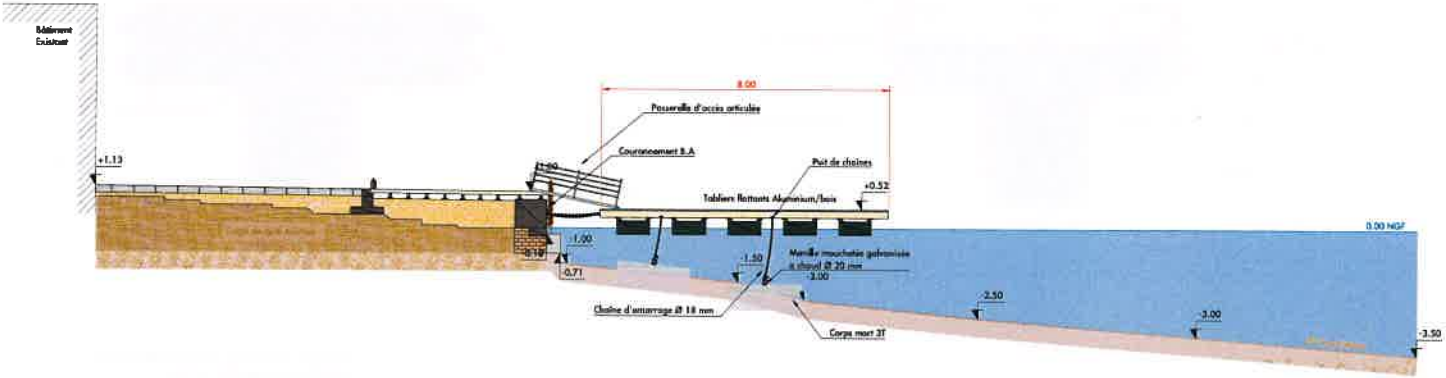



Ville de Saint-Tropez
Place de l'Unité de ville
83990 SAINT-TROPEZ

MISSION DE MAÎTRISE D'ŒUVRE
RELATIVE À LA RÉHABILITATION
DU LIAISON DE L'EST

CAHIER DE COUPES
GENIE CIVIL ET APPONTEMENTS

COR-044-18-PRO-COUP-03-0

Client: JZU	Norme: CORCST 44-2011
Client: ESA	Echelle: 1/100
Appré: SLE	Feuille: 7/8
	no: 0




CORINTHE
INGENIERIE

Détail 1


Profil en travers

Ech : 1/20

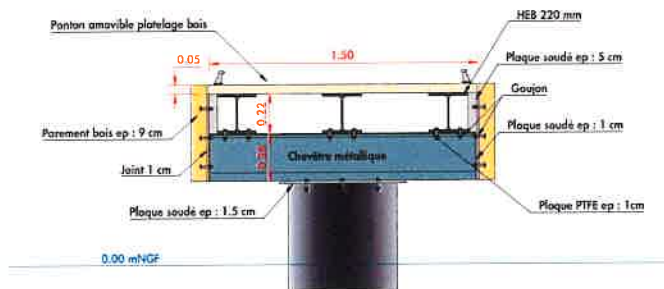

Vue d'about



Ech : 1/20

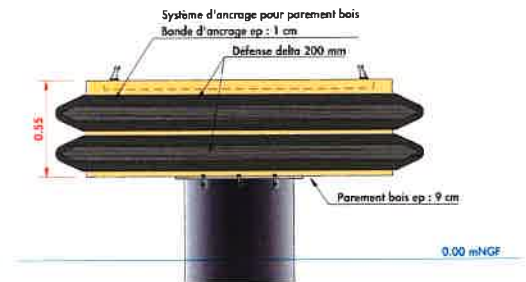

Détail 2

Vue en élévation

Ech : 1/15

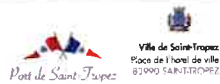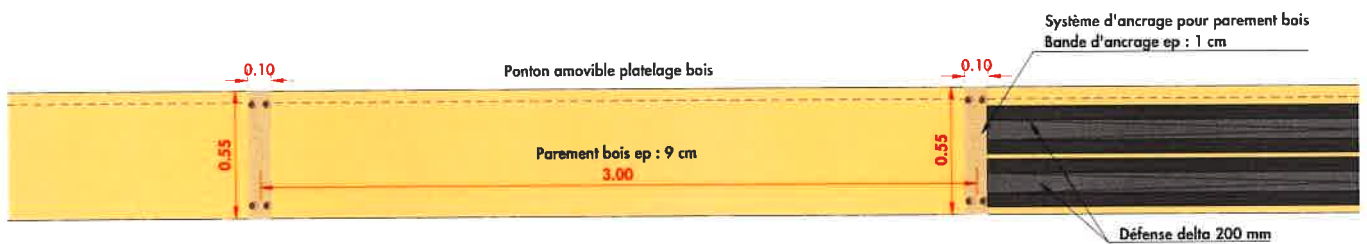

CAHIER DE COUPES
GENIE CIVIL ET APPONTEMENTS

COR-044-13-PRO-COUP-03-0

JEU

COPCST-44-2019

CSA

1/15 - 1/20

SLE

3/9

