


ANNEXE 4 - PLANS

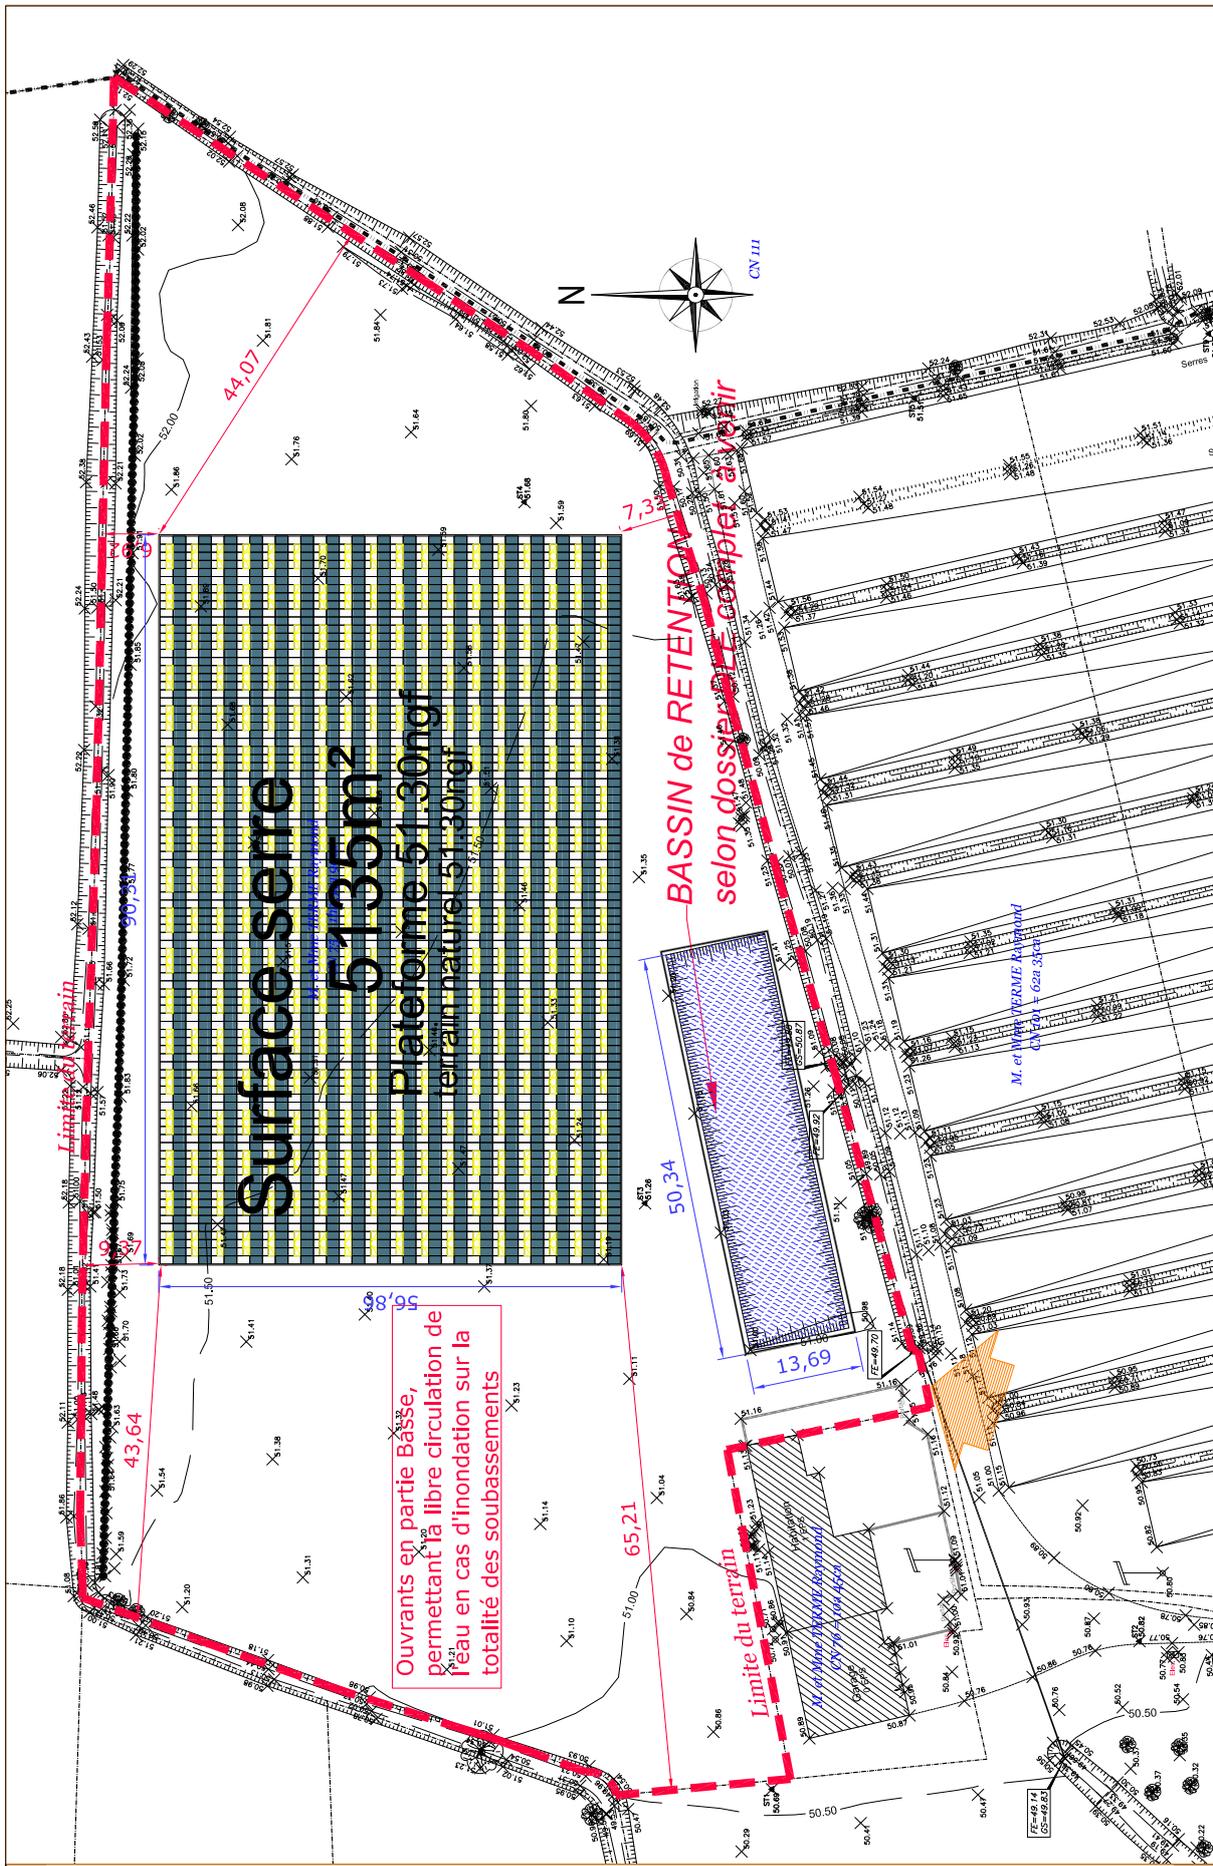

Plan masse du projet de serre - Dossier PC Marraud Ingénierie - Avril 2017