


CENTRE DE SECOURS
(CASERNE)

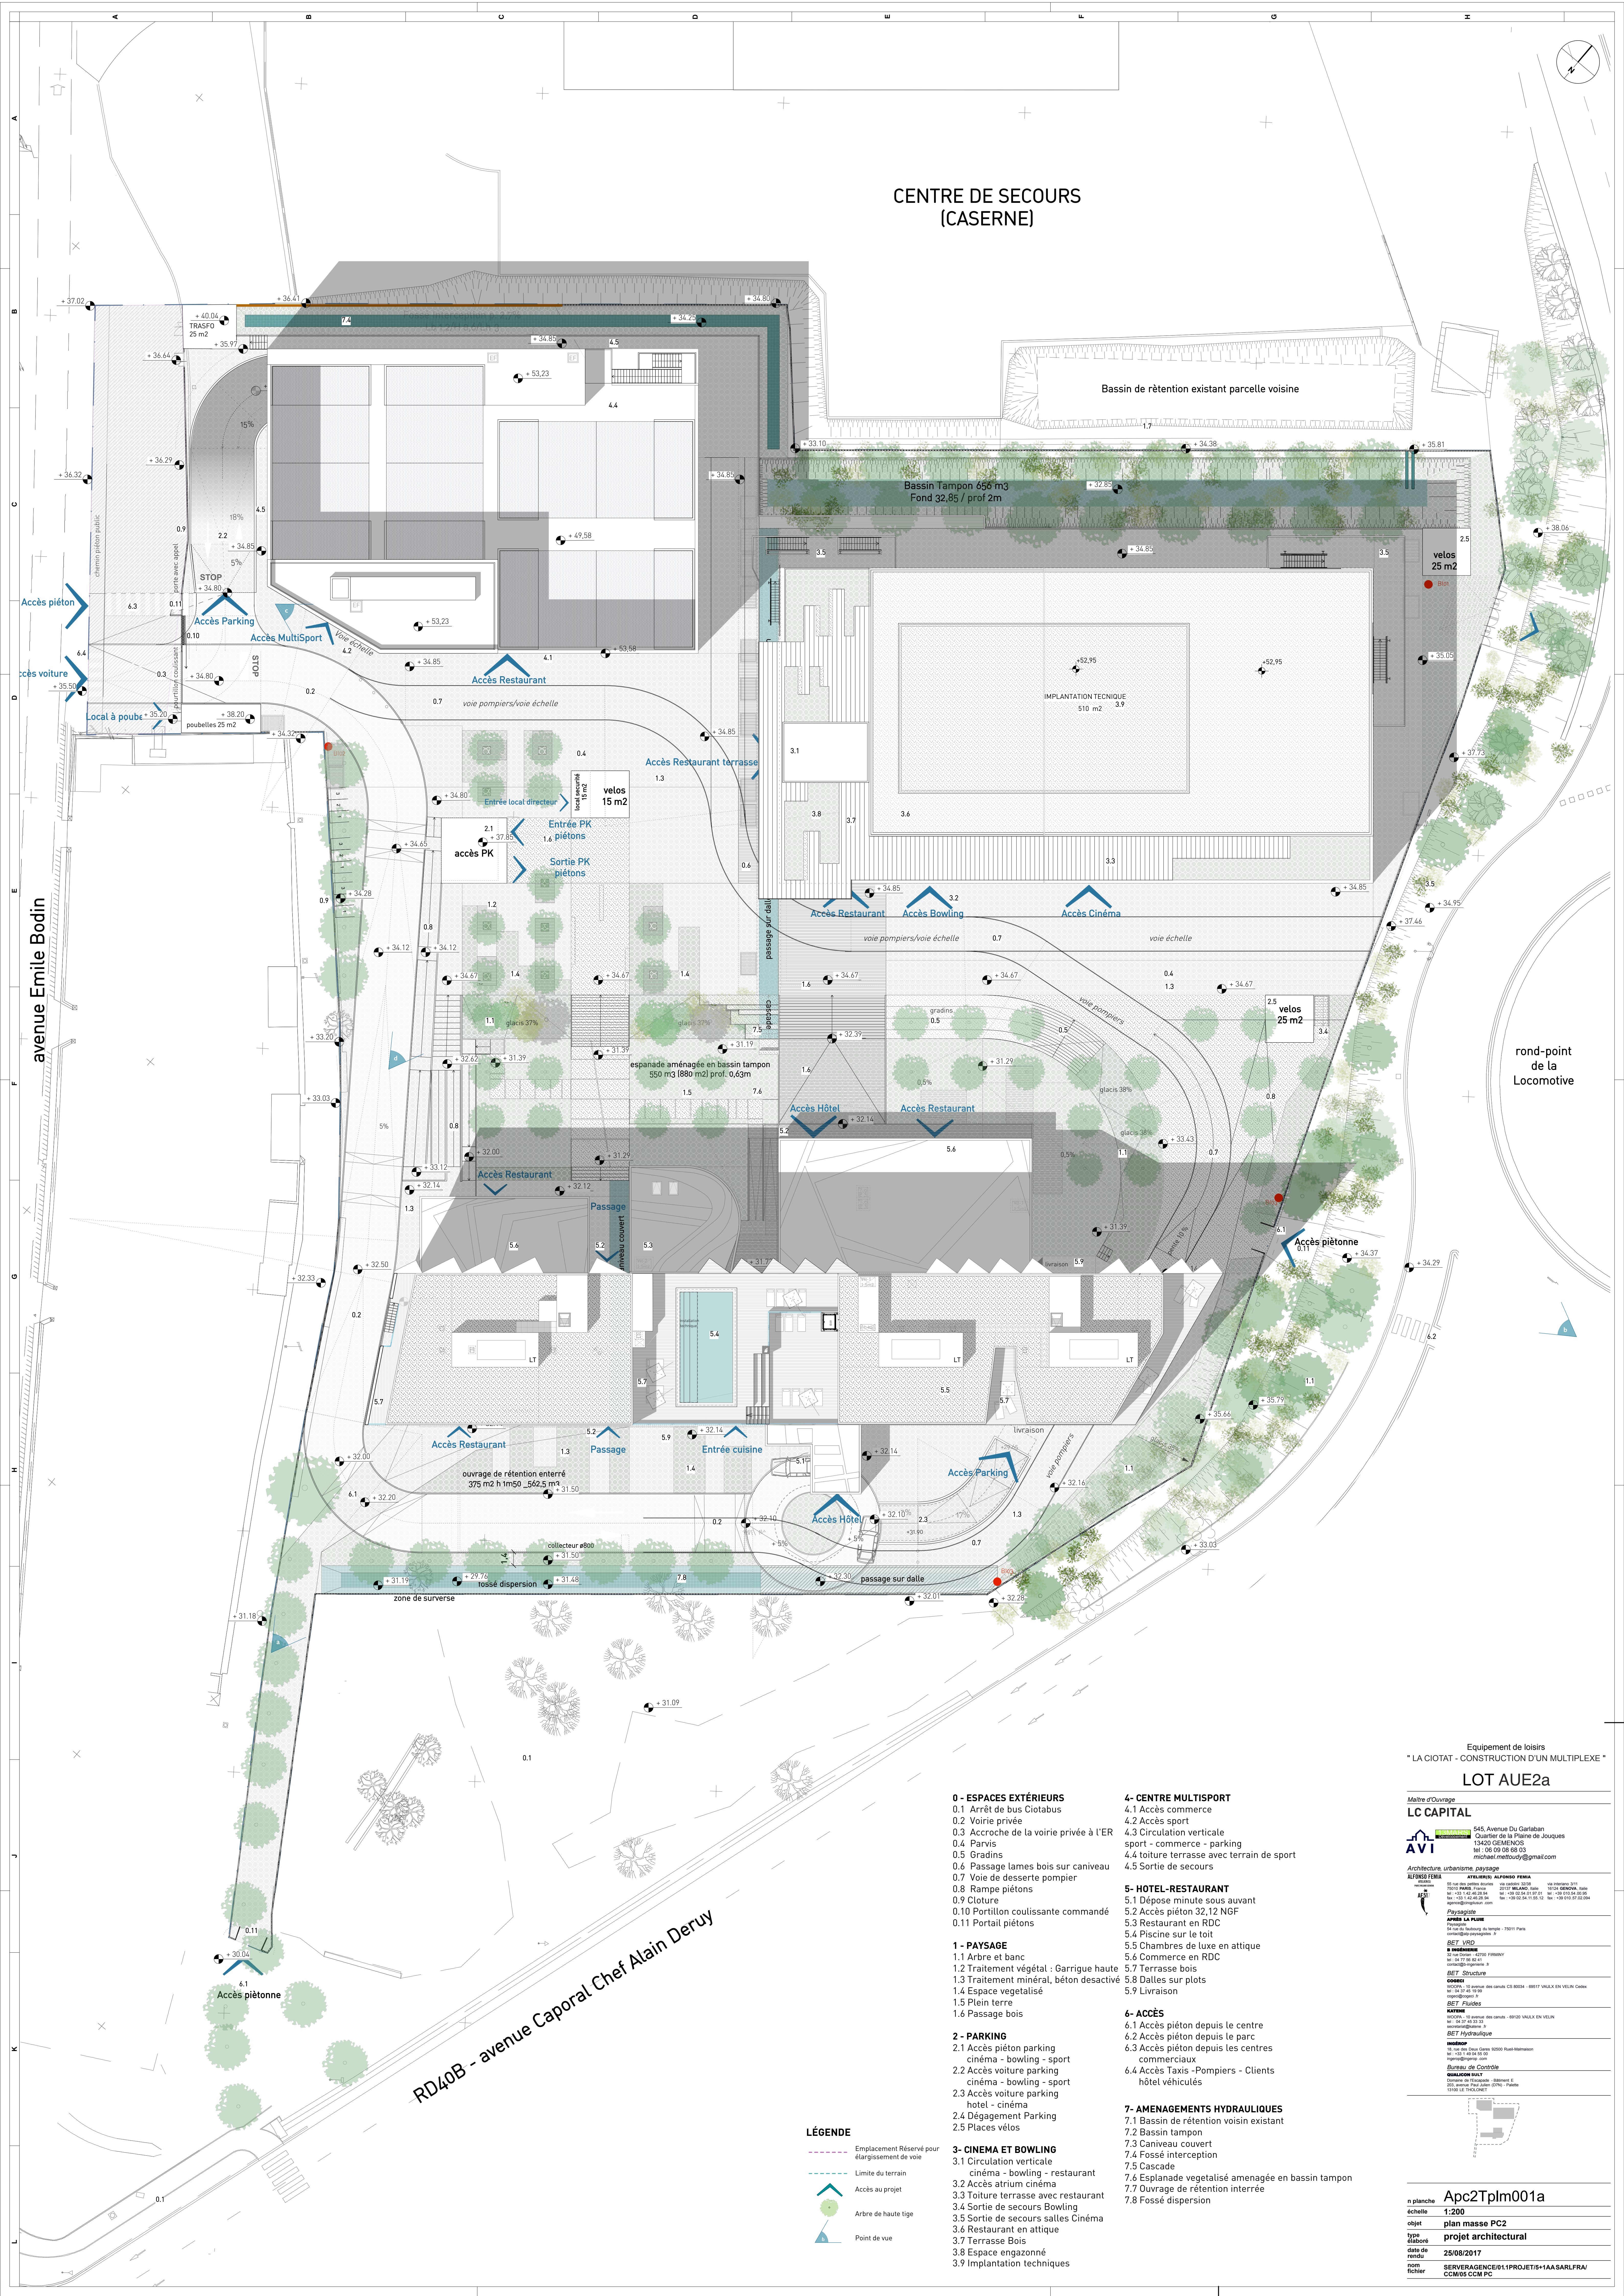

0 - ESPACES EXTERIEURS

- 0.1 Arrêt de bus Ciotabus
- 0.2 Voirie privée
- 0.3 Accroche de la voirie privée à l'ER
- 0.4 Parvis
- 0.5 Gradins
- 0.6 Passage lames bois sur caniveau
- 0.7 Voie de desserte pompier
- 0.8 Rampe piétons
- 0.9 Cloture
- 0.10 Portillon coulissant commandé
- 0.11 Portail piétons

1 - PAYSAGE

- 1.1 Arbre et banc
- 1.2 Traitement végétal : Garrigue haute
- 1.3 Traitement minéral, béton désactivé
- 1.4 Espace végétalisé
- 1.5 Plein terre
- 1.6 Passage bois

2 - PARKING

- 2.1 Accès piéton parking cinéma - bowling - sport
- 2.2 Accès voiture parking cinéma - bowling - sport
- 2.3 Accès voiture parking hôtel - cinéma
- 2.4 Dégagement Parking
- 2.5 Places vélos

3 - CINEMA ET BOWLING

- 3.1 Circulation verticale cinéma - bowling - restaurant
- 3.2 Accès atrium cinéma
- 3.3 Toiture terrasse avec restaurant
- 3.4 Sortie de secours Bowling
- 3.5 Sortie de secours salles Cinéma
- 3.6 Restaurant en attique
- 3.7 Terrasse Bois
- 3.8 Espace engazonné
- 3.9 Implantation techniques

4 - CENTRE MULTISPORT

- 4.1 Accès commerce
- 4.2 Accès sport
- 4.3 Circulation verticale sport - commerce - parking
- 4.4 Toiture terrasse avec terrain de sport
- 4.5 Sortie de secours

5 - HOTEL-RESTAURANT

- 5.1 Déposé minute sous avant
- 5.2 Accès piéton 32,12 NGF
- 5.3 Restaurant en RDC
- 5.4 Piscine sur le toit
- 5.5 Chambres de luxe en attique
- 5.6 Commerce en RDC
- 5.7 Terrasse bois
- 5.8 Dalles sur plots
- 5.9 Livraison

6 - ACCÈS

- 6.1 Accès piéton depuis le centre
- 6.2 Accès piéton depuis le parc
- 6.3 Accès piéton depuis les centres commerciaux
- 6.4 Accès Taxis -Pompier - Clients hôtel véhiculés

7 - AMENAGEMENTS HYDRAULIQUES

- 7.1 Bassin de rétention voisin existant
- 7.2 Bassin tampon
- 7.3 Caniveau couvert
- 7.4 Fossé interception
- 7.5 Cascade
- 7.6 Esplanade végétalisée aménagée en bassin tampon
- 7.7 Ouvrage de rétention interrée
- 7.8 Fossé dispersion

LÉGENDE

- Emplacement Réserve pour élargissement de voie
- Limite du terrain
- Accès au projet
- Arbre de haute tige
- Point de vue

Equipement de loisirs
" LA CIOTAT - CONSTRUCTION D'UN MULTIPLEXE "
LOT AUE2a

Maitre d'Ouvrage
LC CAPITAL
545, Avenue Du Garlaban
Quartier de la Plaine de Joux
13420 GEMENOS
tel : 06 59 08 68 03
michael.mettoudy@gmail.com
Architecture, urbanisme, paysage
APRÈS LA PLUIE
54 rue du Fabron du temps - 75011 Paris
contact@april-urbanisme.fr
BET VRD

n planche
échelle
objet
type
date de rendu
nom
Apc2Tpm001a
1:200
plan masse PC2
projet architectural
25/08/2017
SERVERAGENCE/01/PROJET/51/AA/SARL/FRA/
CCM05 CCM PC