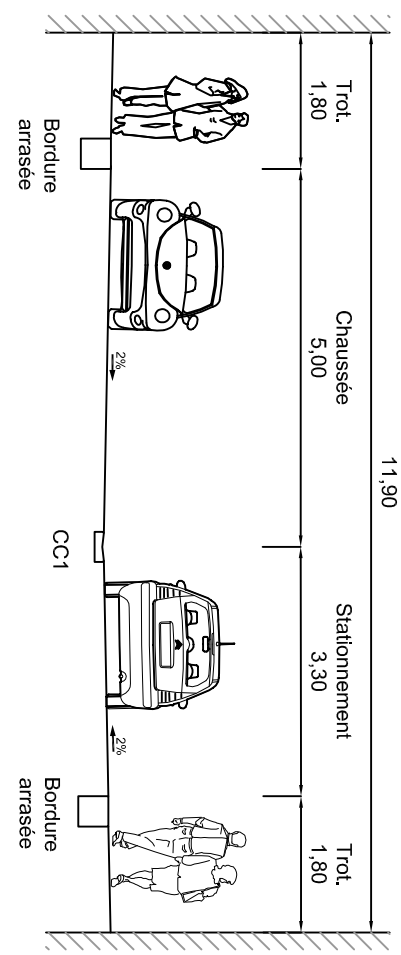
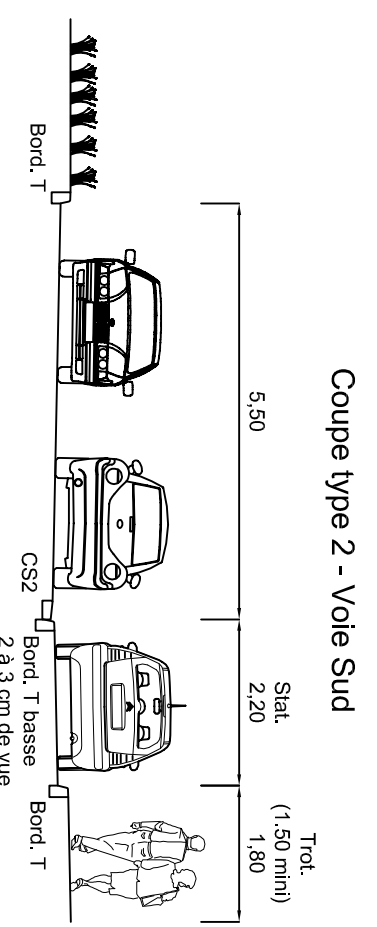
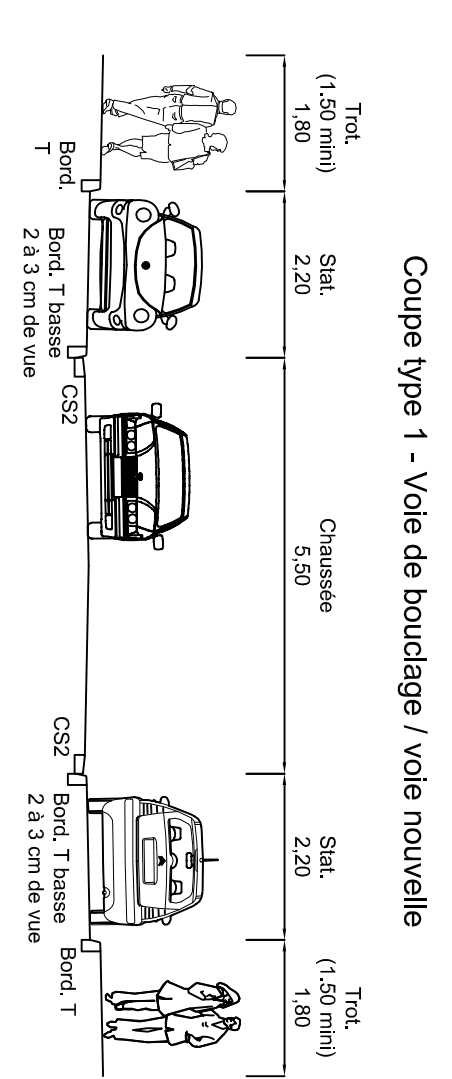
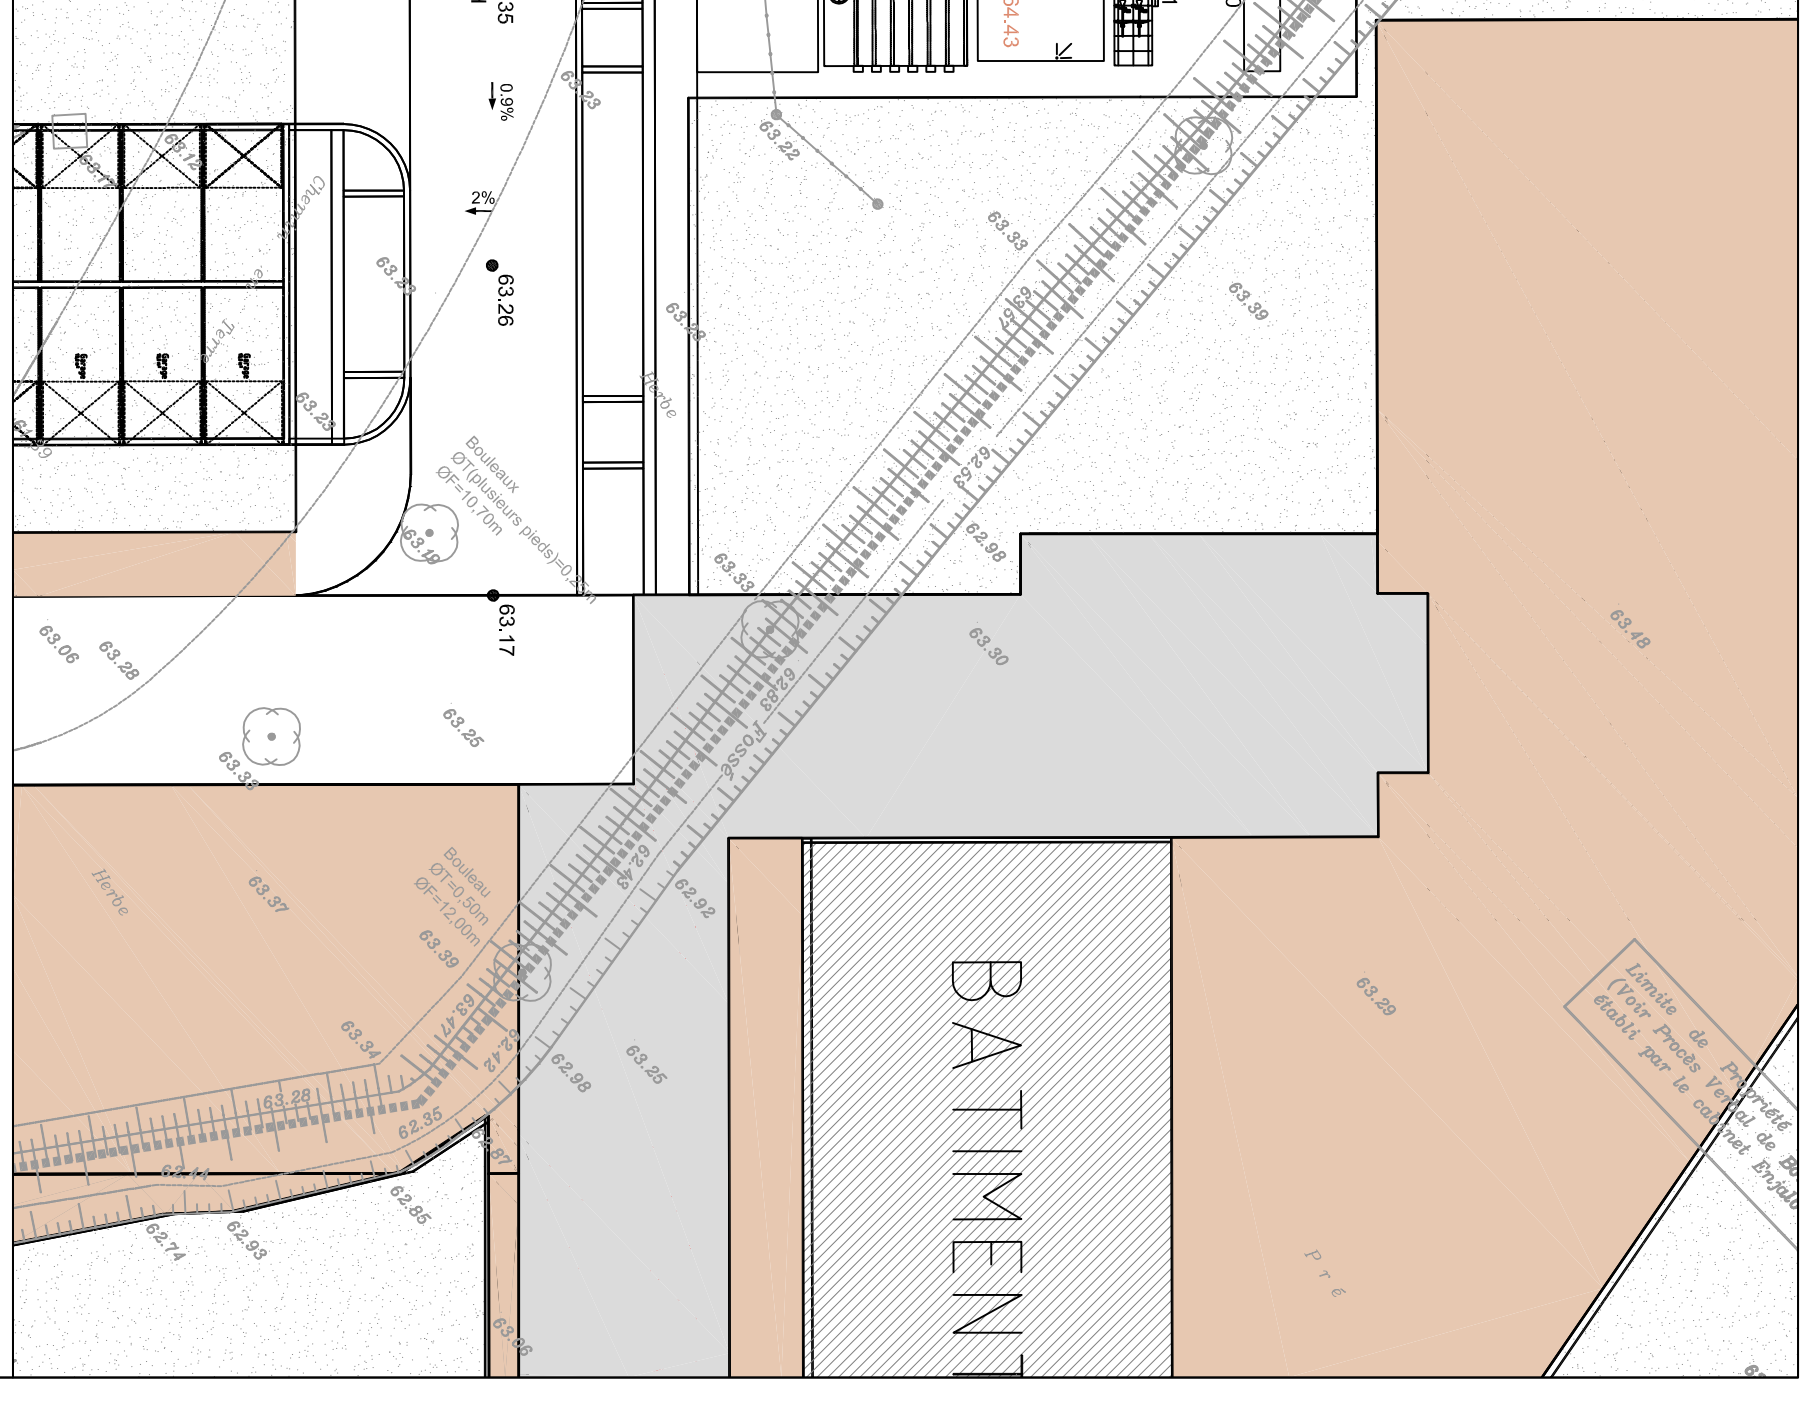
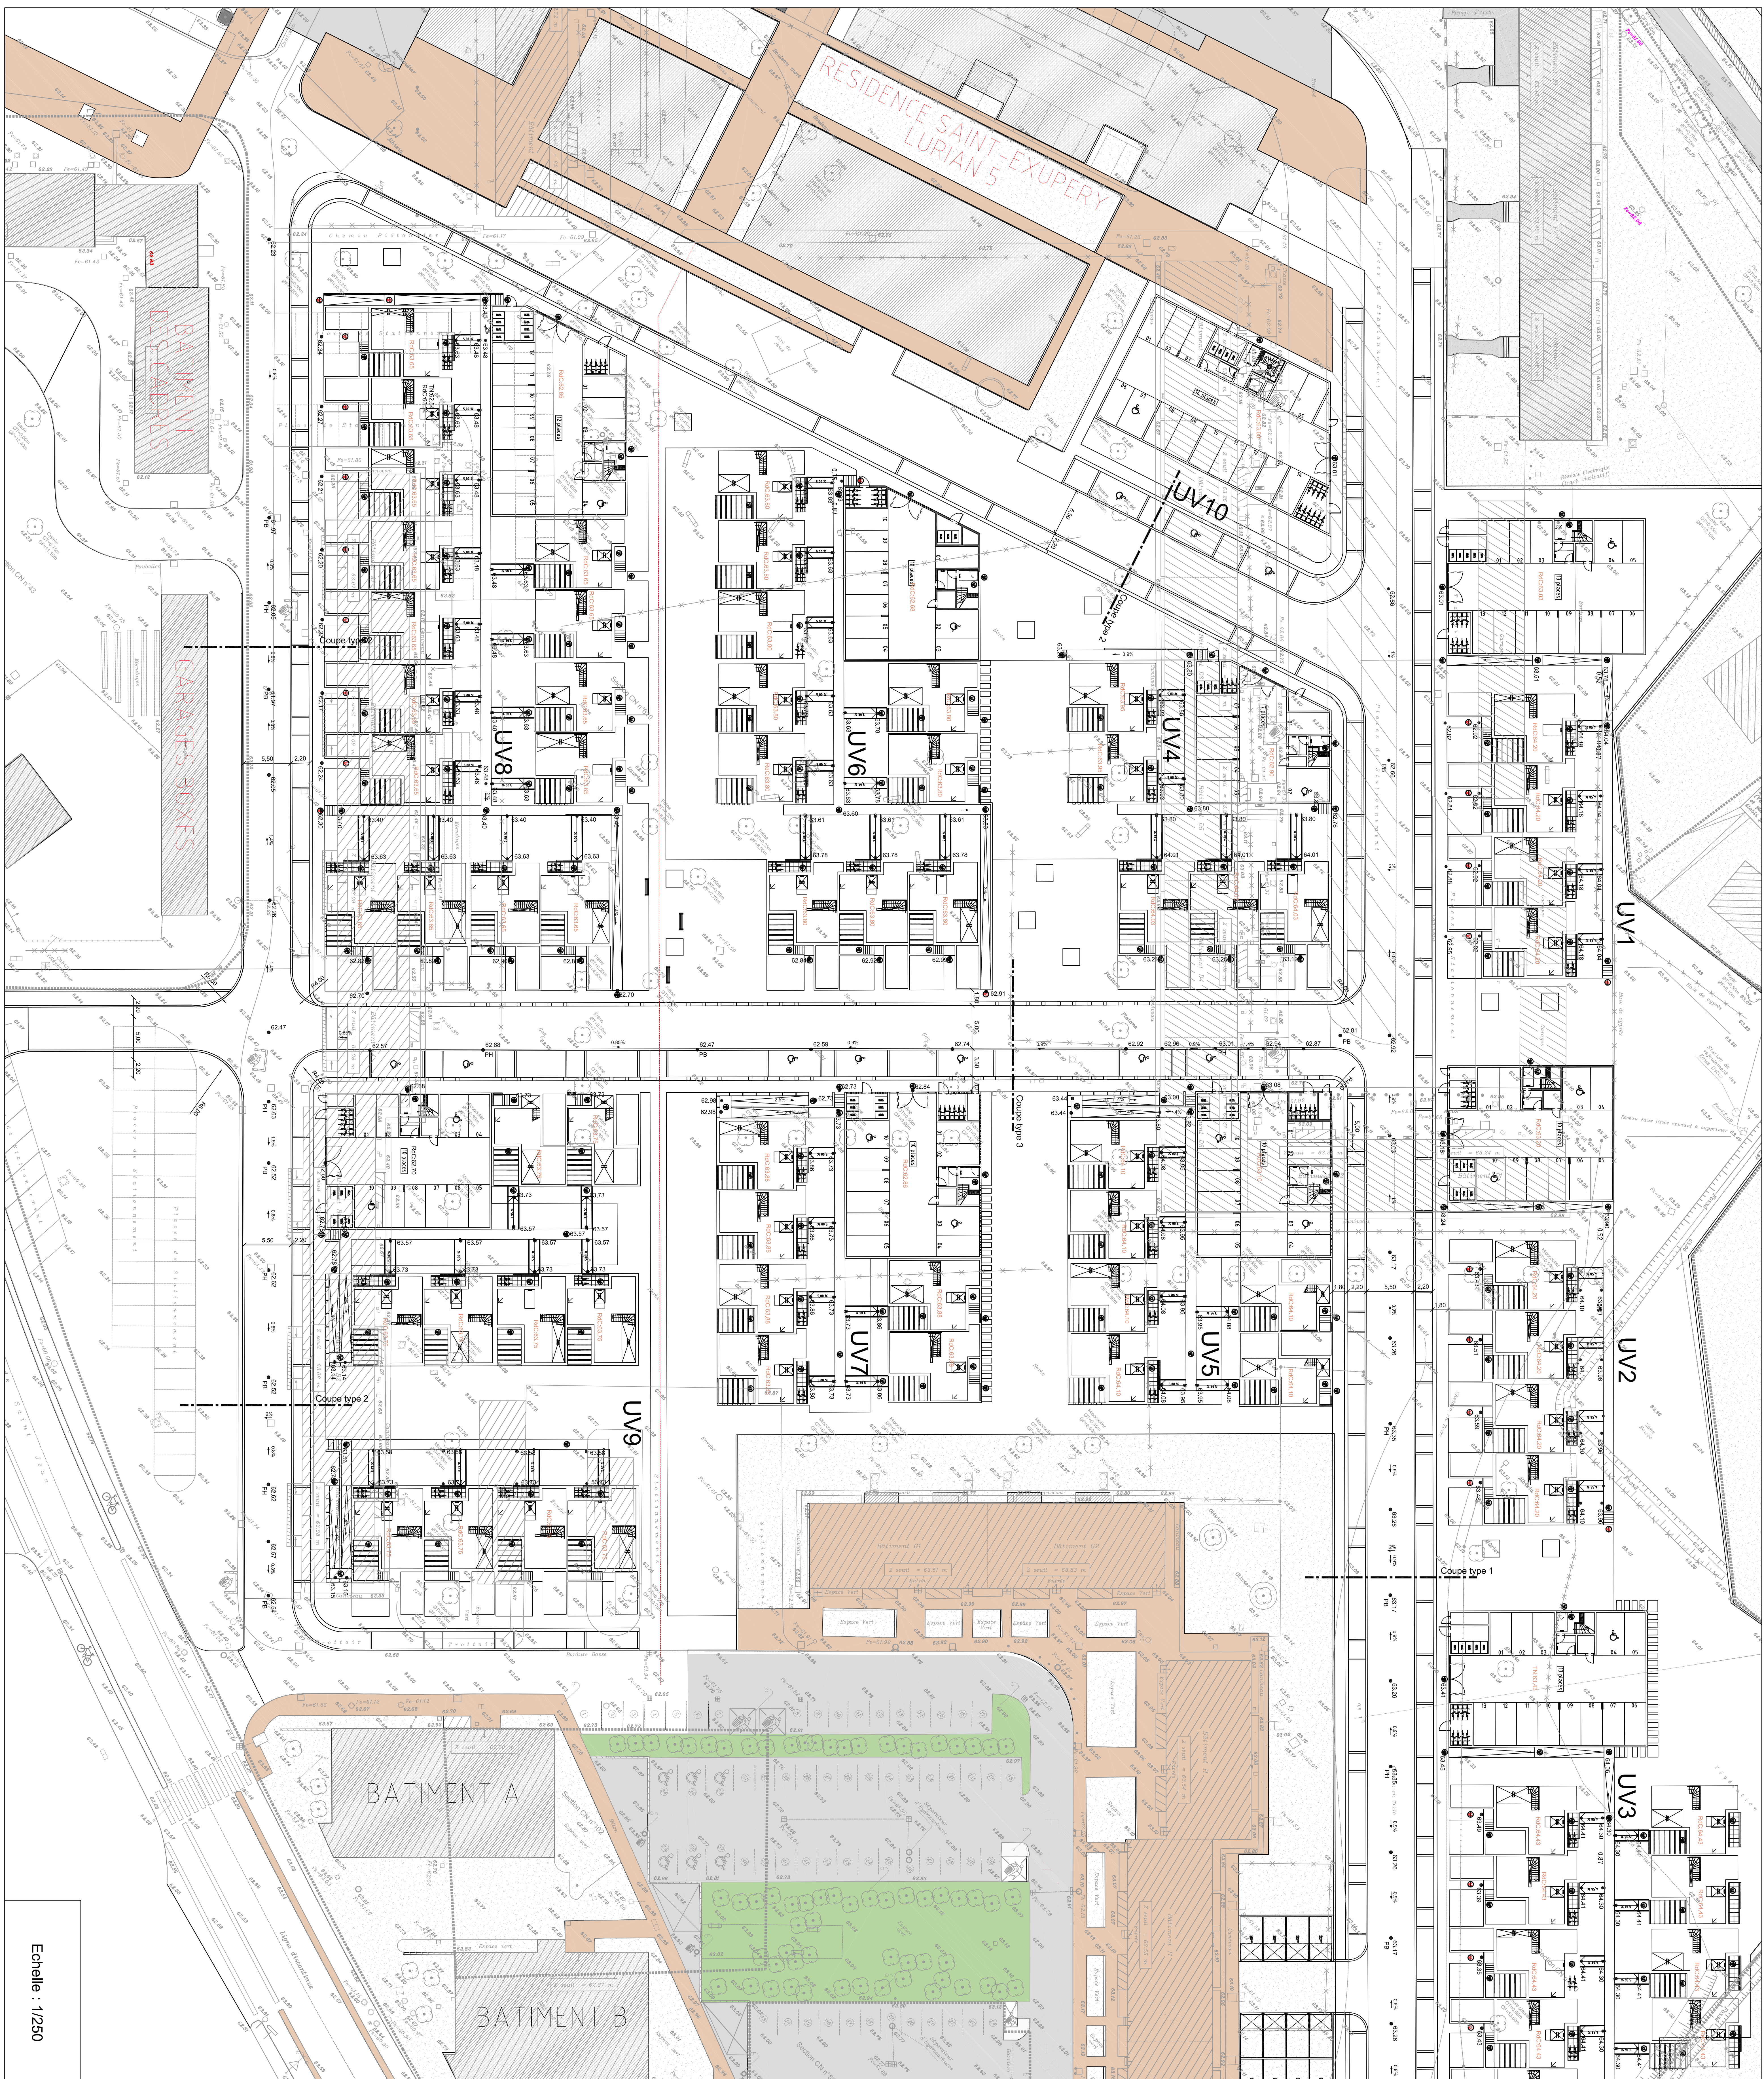


[illegible]

PLAN DE NIVELLEMENT ET DES REVETEMENTS

PHASE		EMETTEUR		LOT		TYPE		NIVEAU		NUMERO		INDICE	
A	P	V	E	V	R	P	G			2	1	0	0
S	S	R	R	D						0	1	1	