


Saintes Maries de la mer


COUPE A-A DANS AXE DE LA CHAUSSEE

Echelle : 1/50


Phare de la Gacholle

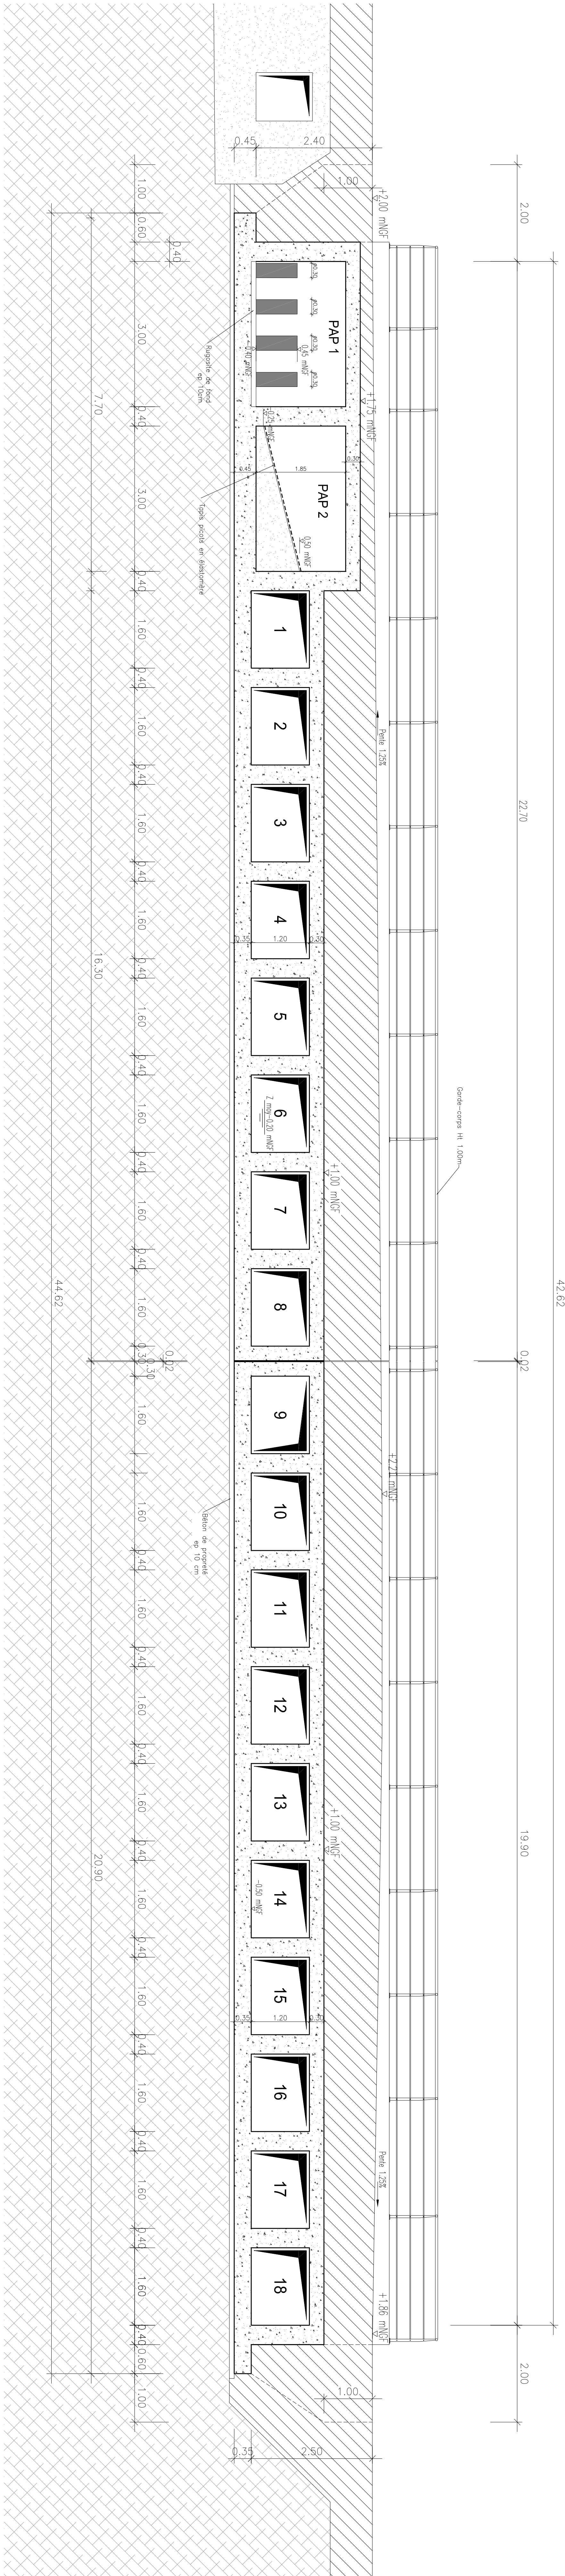


COUPE D-D
Echelle : 1/50

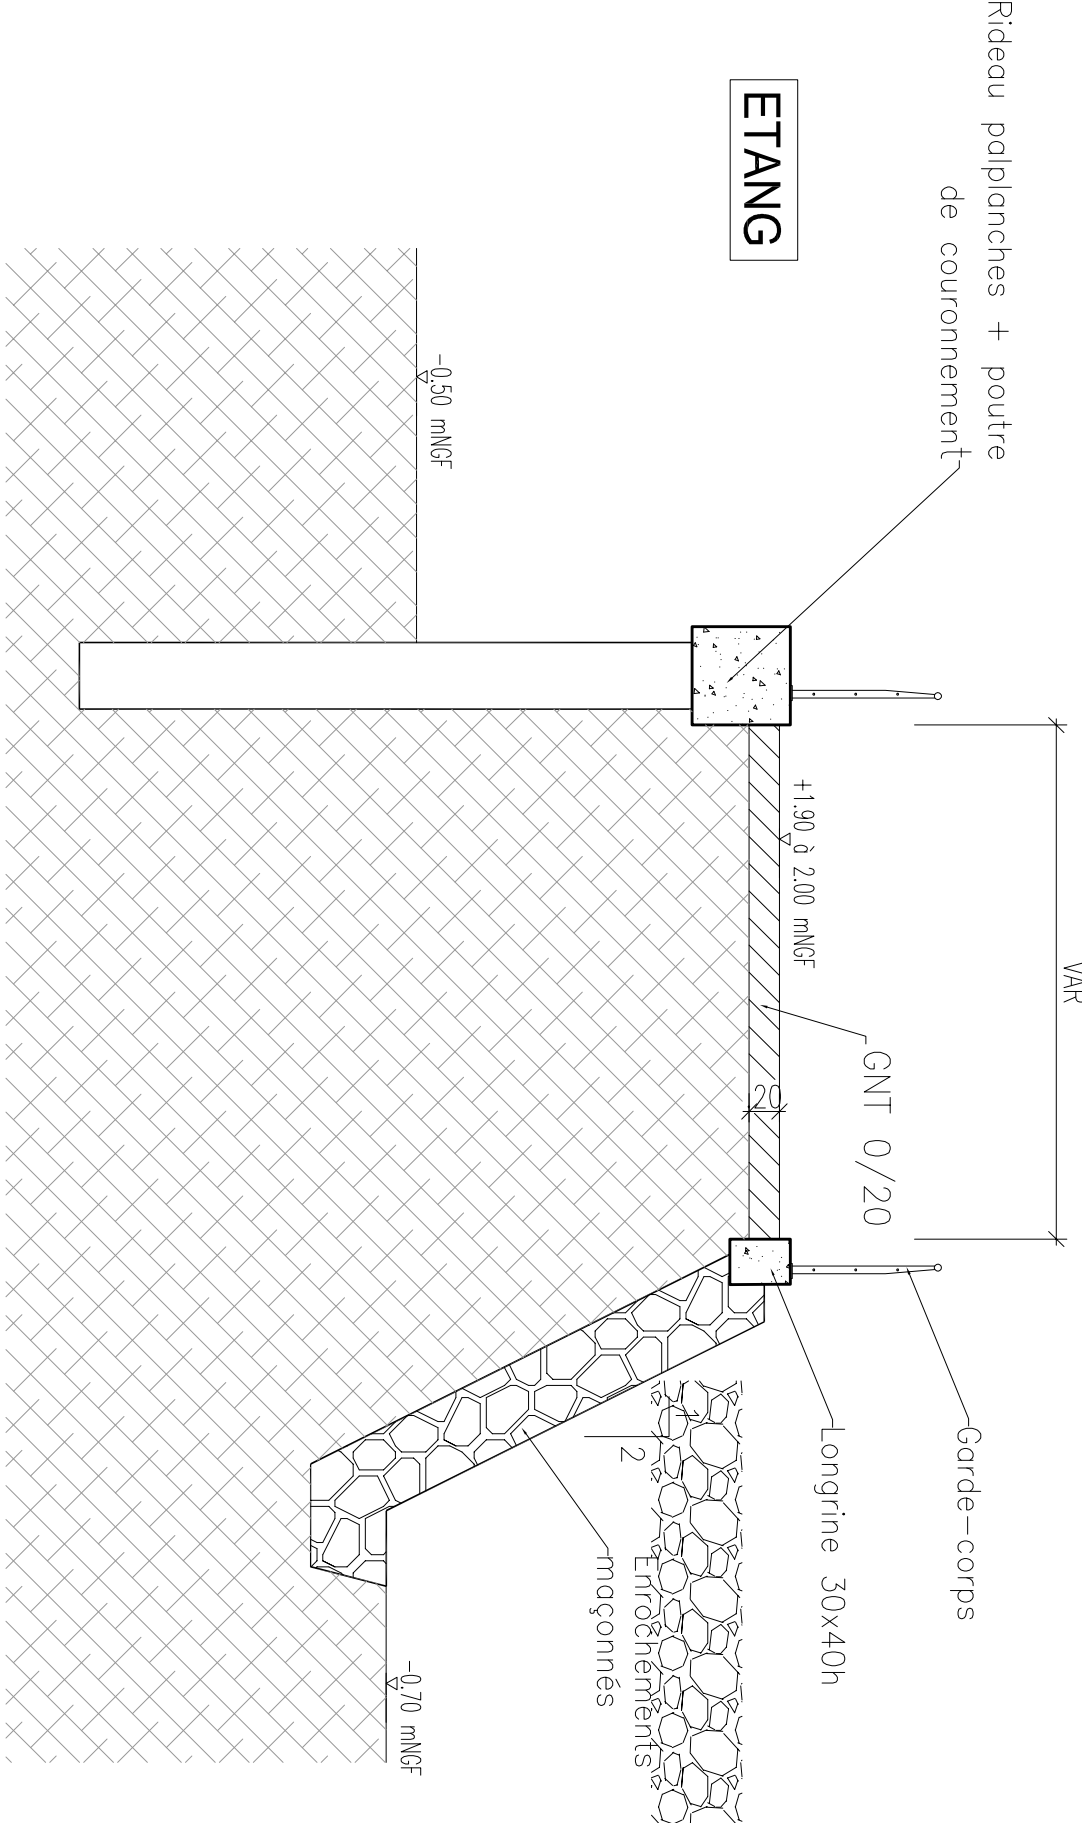

COUPE B-B
Echelle : 1/50

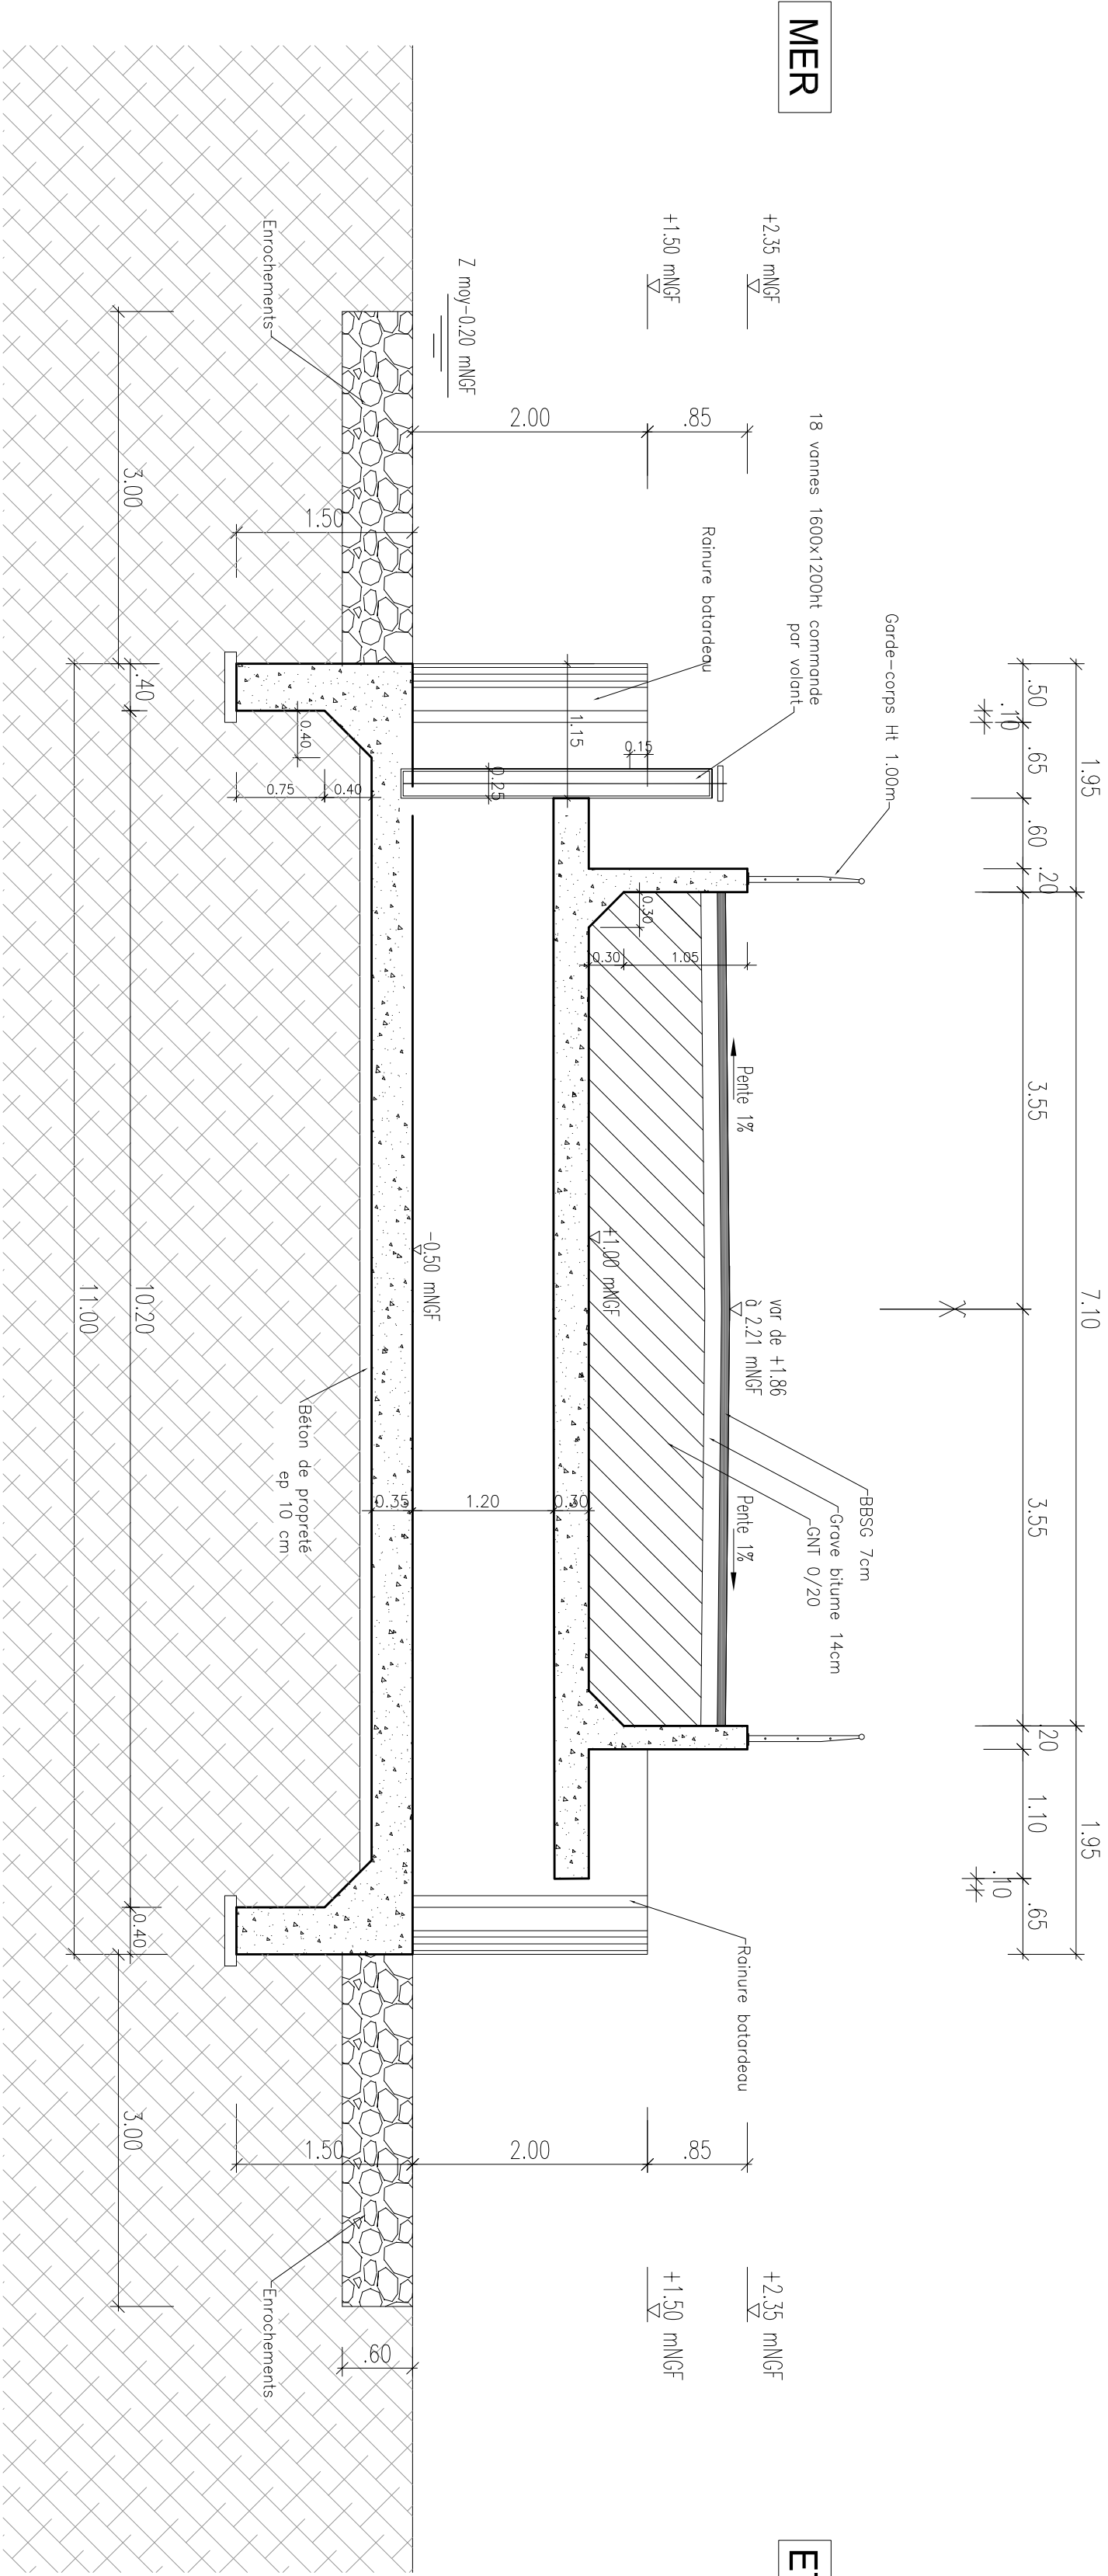

COUPE C-C
Echelle : 1/50

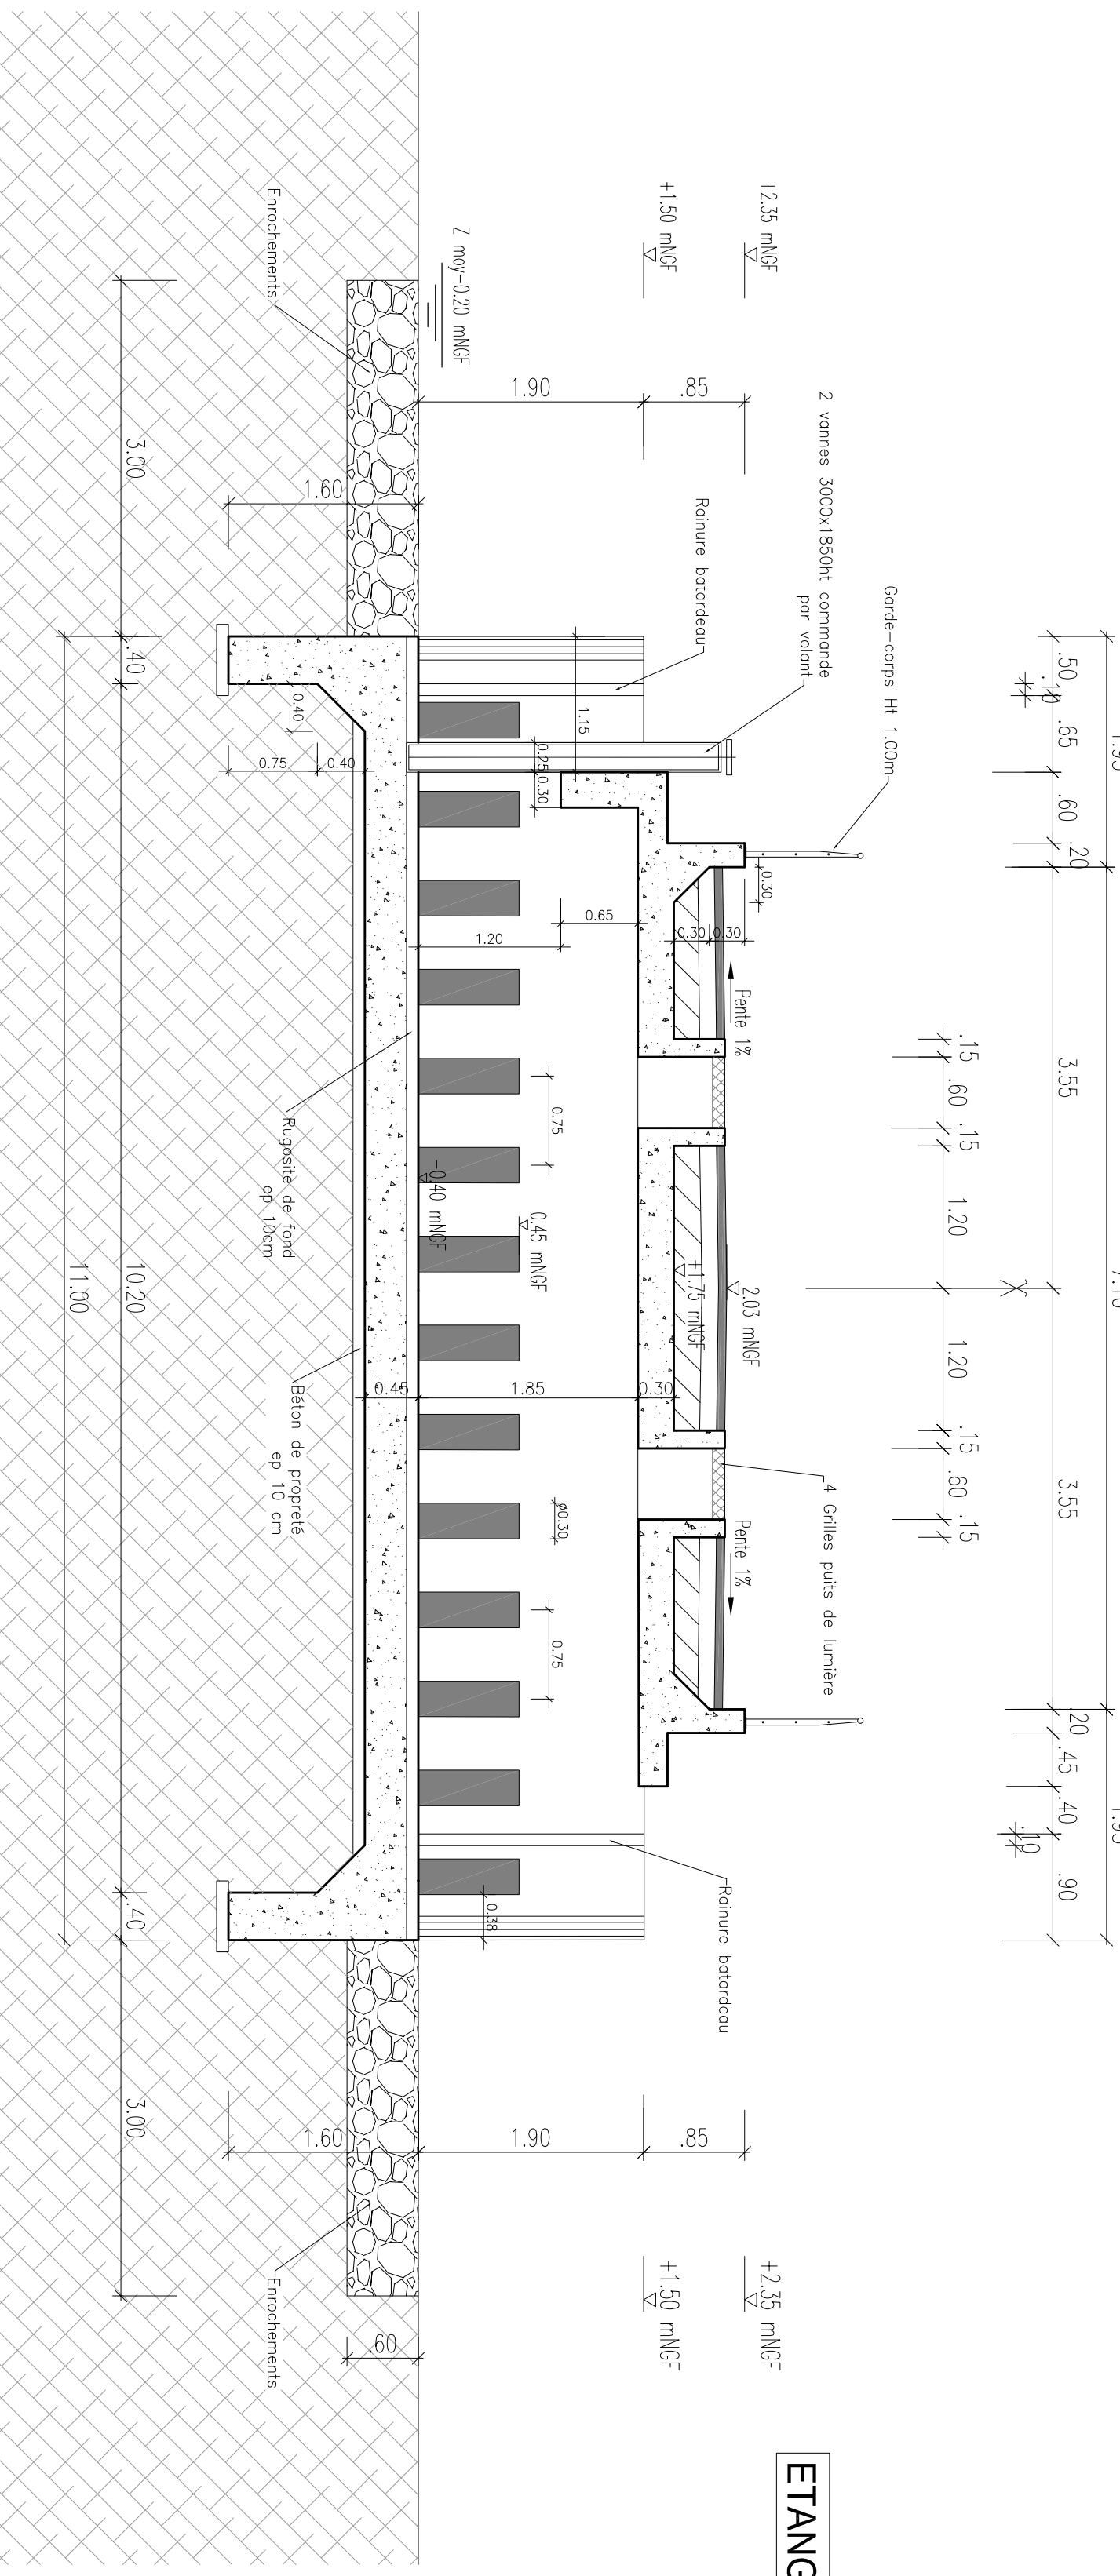

ETUDES DE DIAGNOSTIC ET D'AVANT PROJET POUR L'AUGMENTATION DE LA CAPACITE D'EVACUATION ET L'AUTOMATISATION DU PERTUIS DE LA FOURCADE			
COUPE A - A AXE DE LA CHAUSSEE, COUPE B-B COUPE C-C et D-D			
Echelle : 1/50		Indice	
N° du PLAN : A0007/P02		Version	
Contenu en : mètre		Date : 2022	
Approuvé par :		Approuvé par :	
M. A.		M. A.	
2		2	

Rev.	Date	Dessiné	Vérifié	Validé	Modifications

ETS. Jean Pierre Nolas (SARL)
10 rue de la République
83000 Toulon
Tél : 04 77 11 11 11
Fax : 04 77 11 11 11