


VUE EN PLAN ETAT EXISTANT

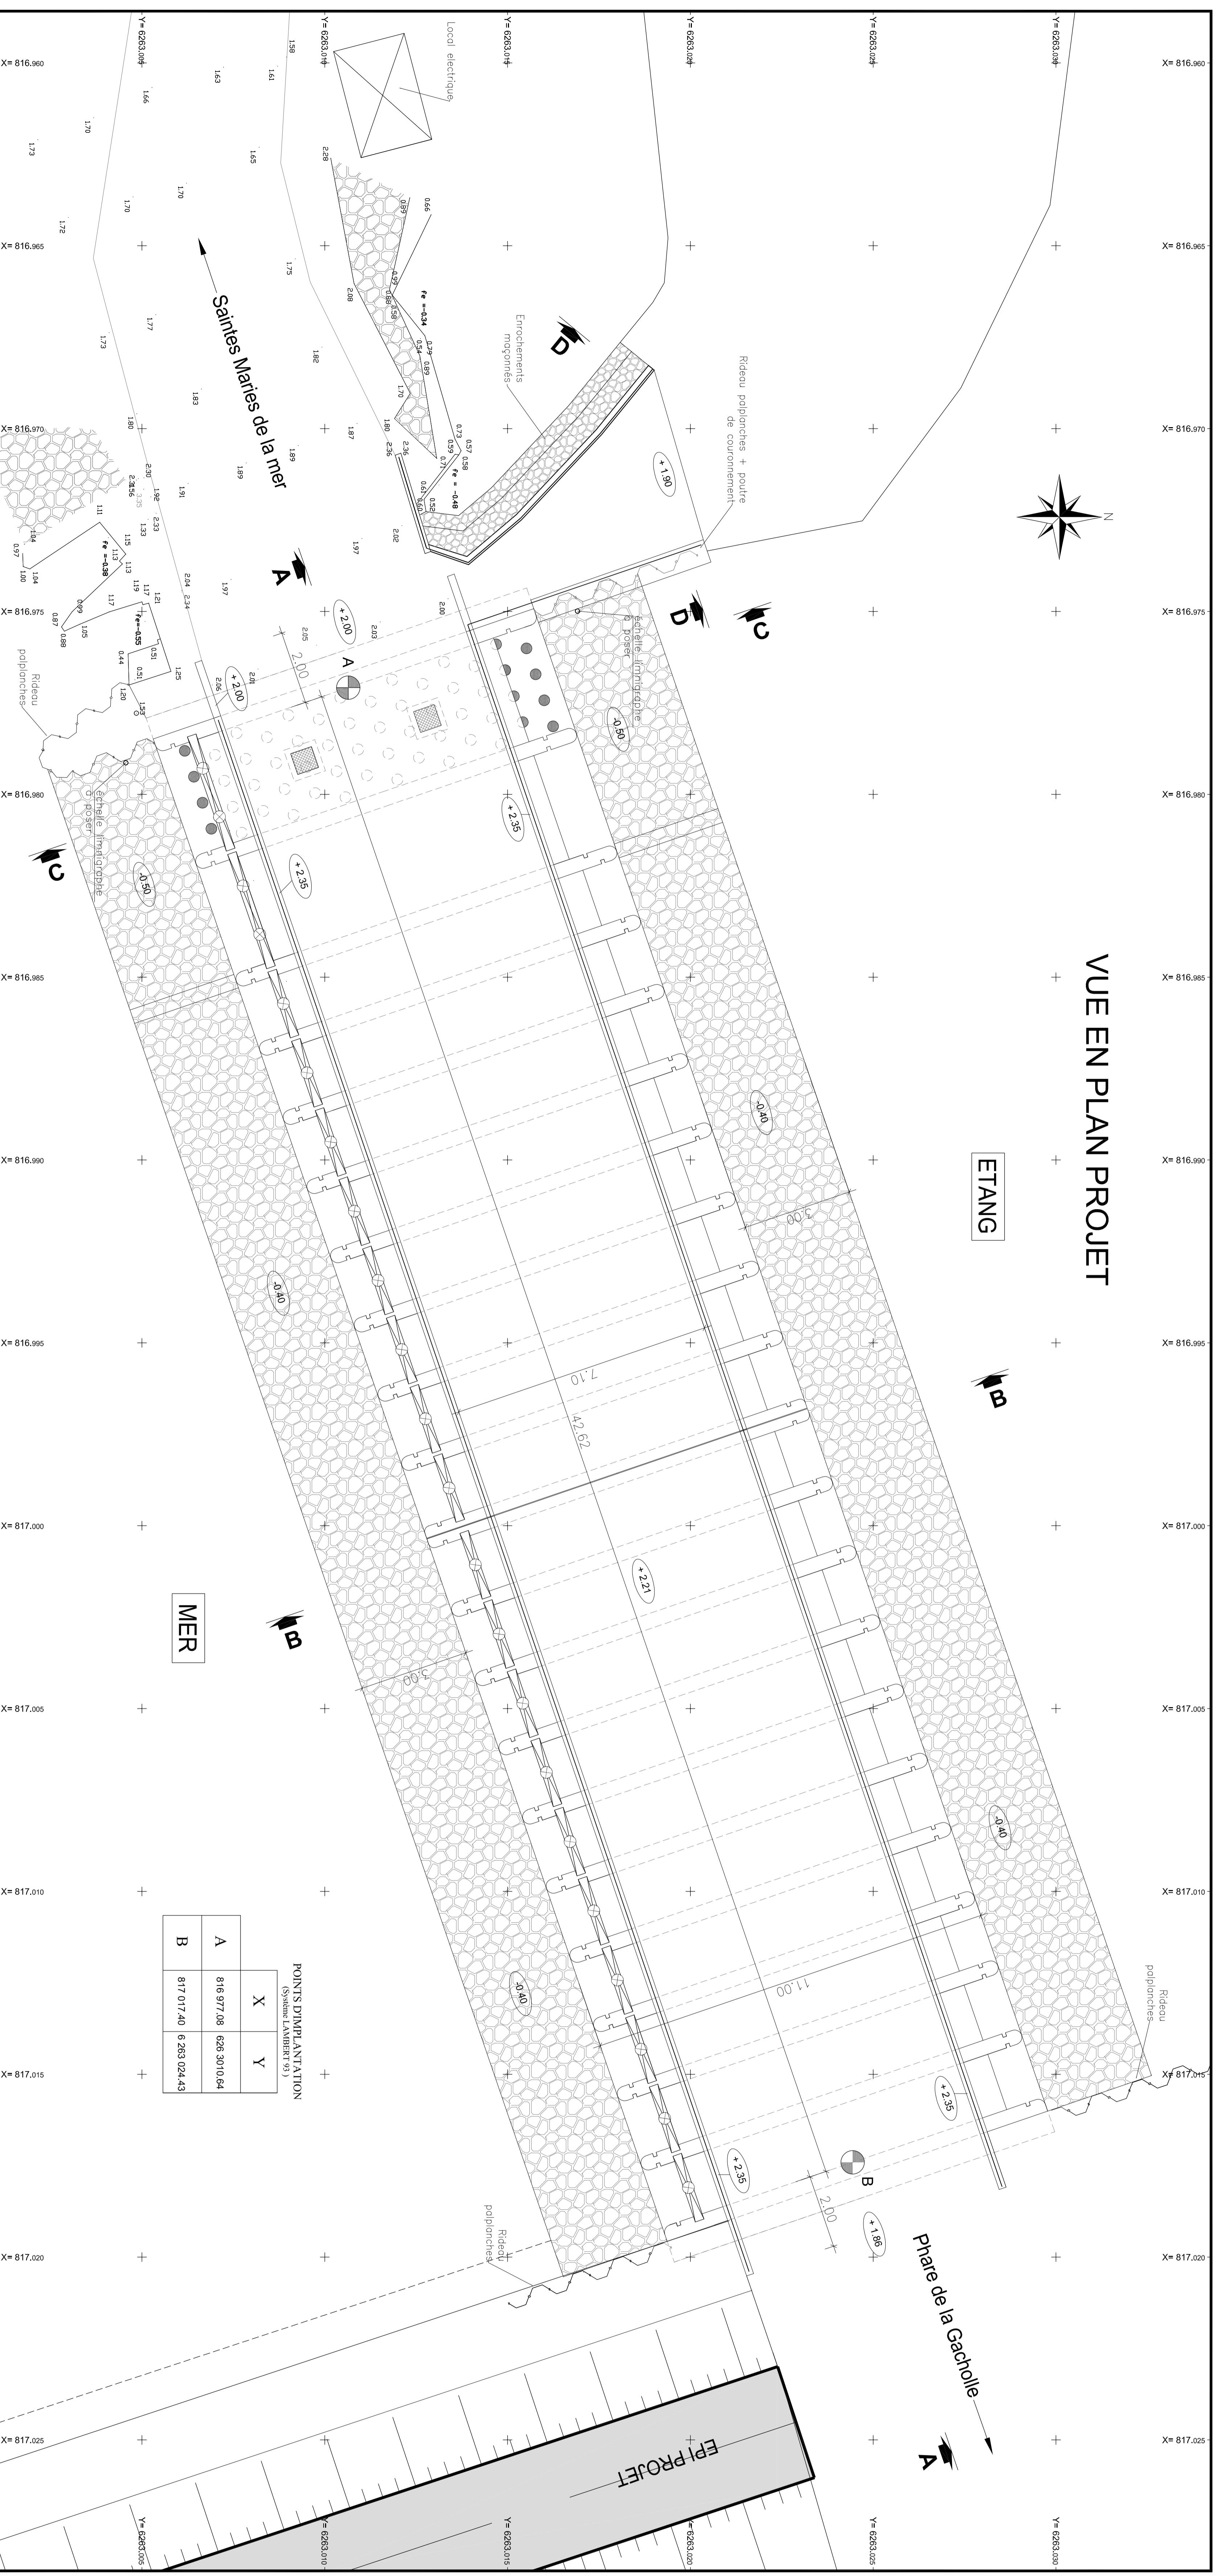

VUE EN PLAN PROJET

Etat: 1/25	N° du PLAN: A0007P01A	Revisé: A	Consulteur: JY	PRECE
Contenu en: mètre	Date: 2007	Approuvé: JY	Approuvé: JY	1

BRL
Ingénierie

15, Rue Fernand Lévesque
B.P. 10000
13000 MARSEILLE Cedex 03
Tél: 04 91 38 10 00
Fax: 04 91 38 10 01
www.brl-engineering.com

Rev.	Date	Description	Vérifié	Validé	Mise à jour	Modifications
A	04/18	JY	MGI	JJA	Mise à jour	

VUE EN PLAN ETAT EXISTANT et VUE EN PLAN PROJET

ETUDES DE DIAGNOSTIC ET D'AVANT PROJET POUR L'AUGMENTATION DE LA CAPACITE D'EVACUATION ET L'AUTOMATISATION DU PERTUIS DE LA FOURCADE