
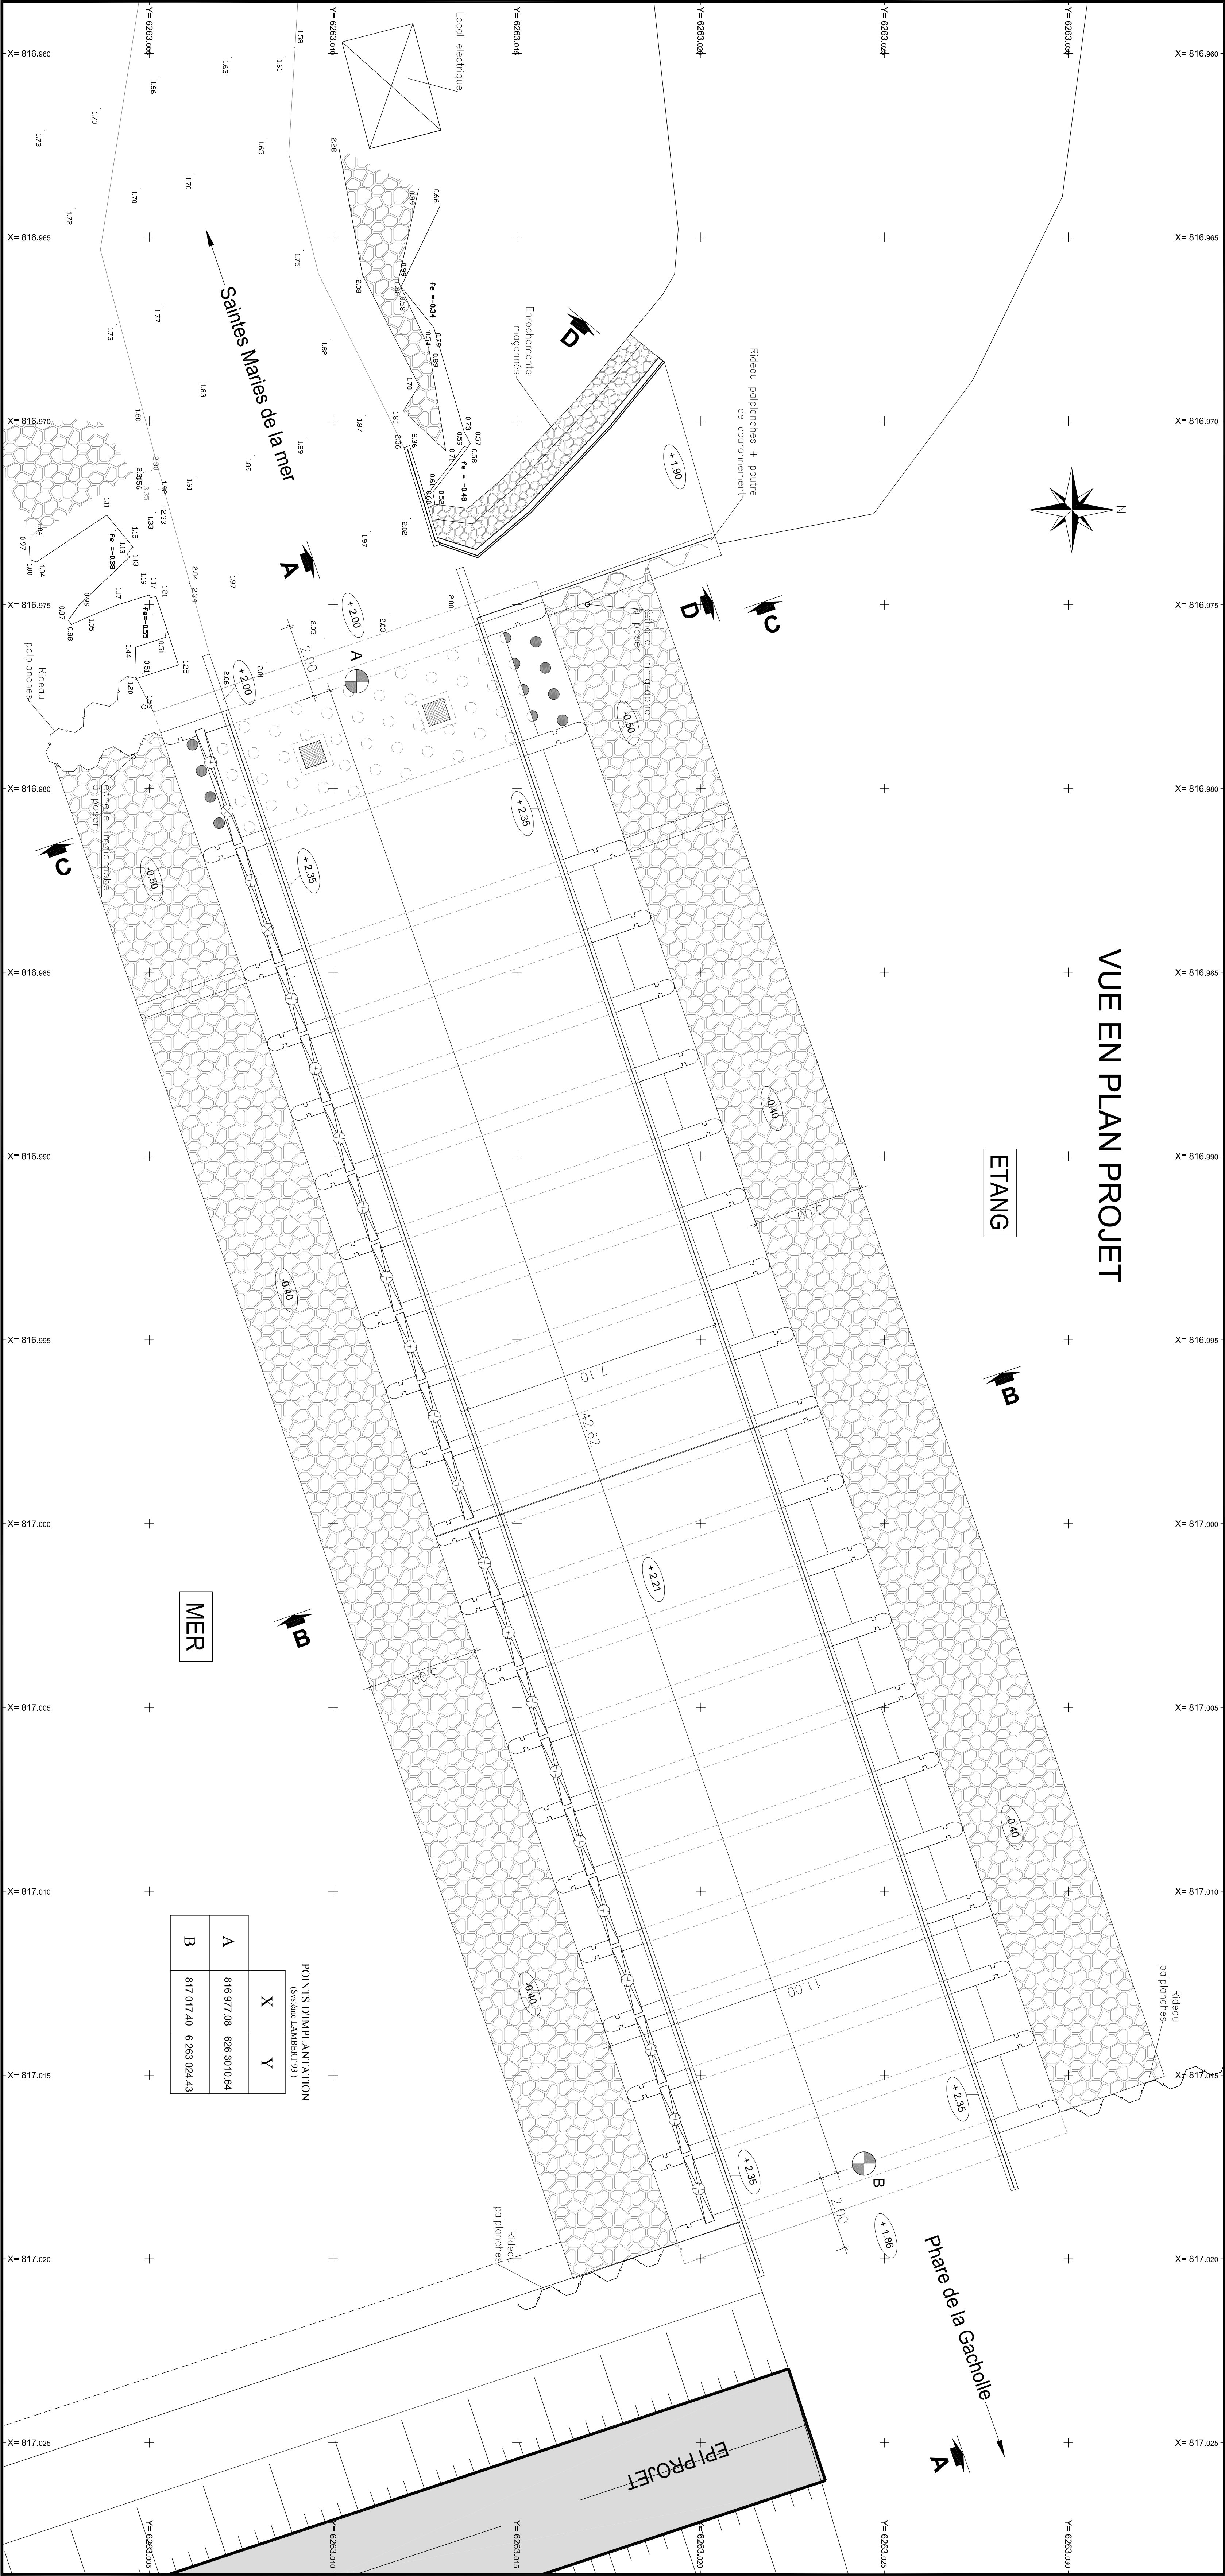


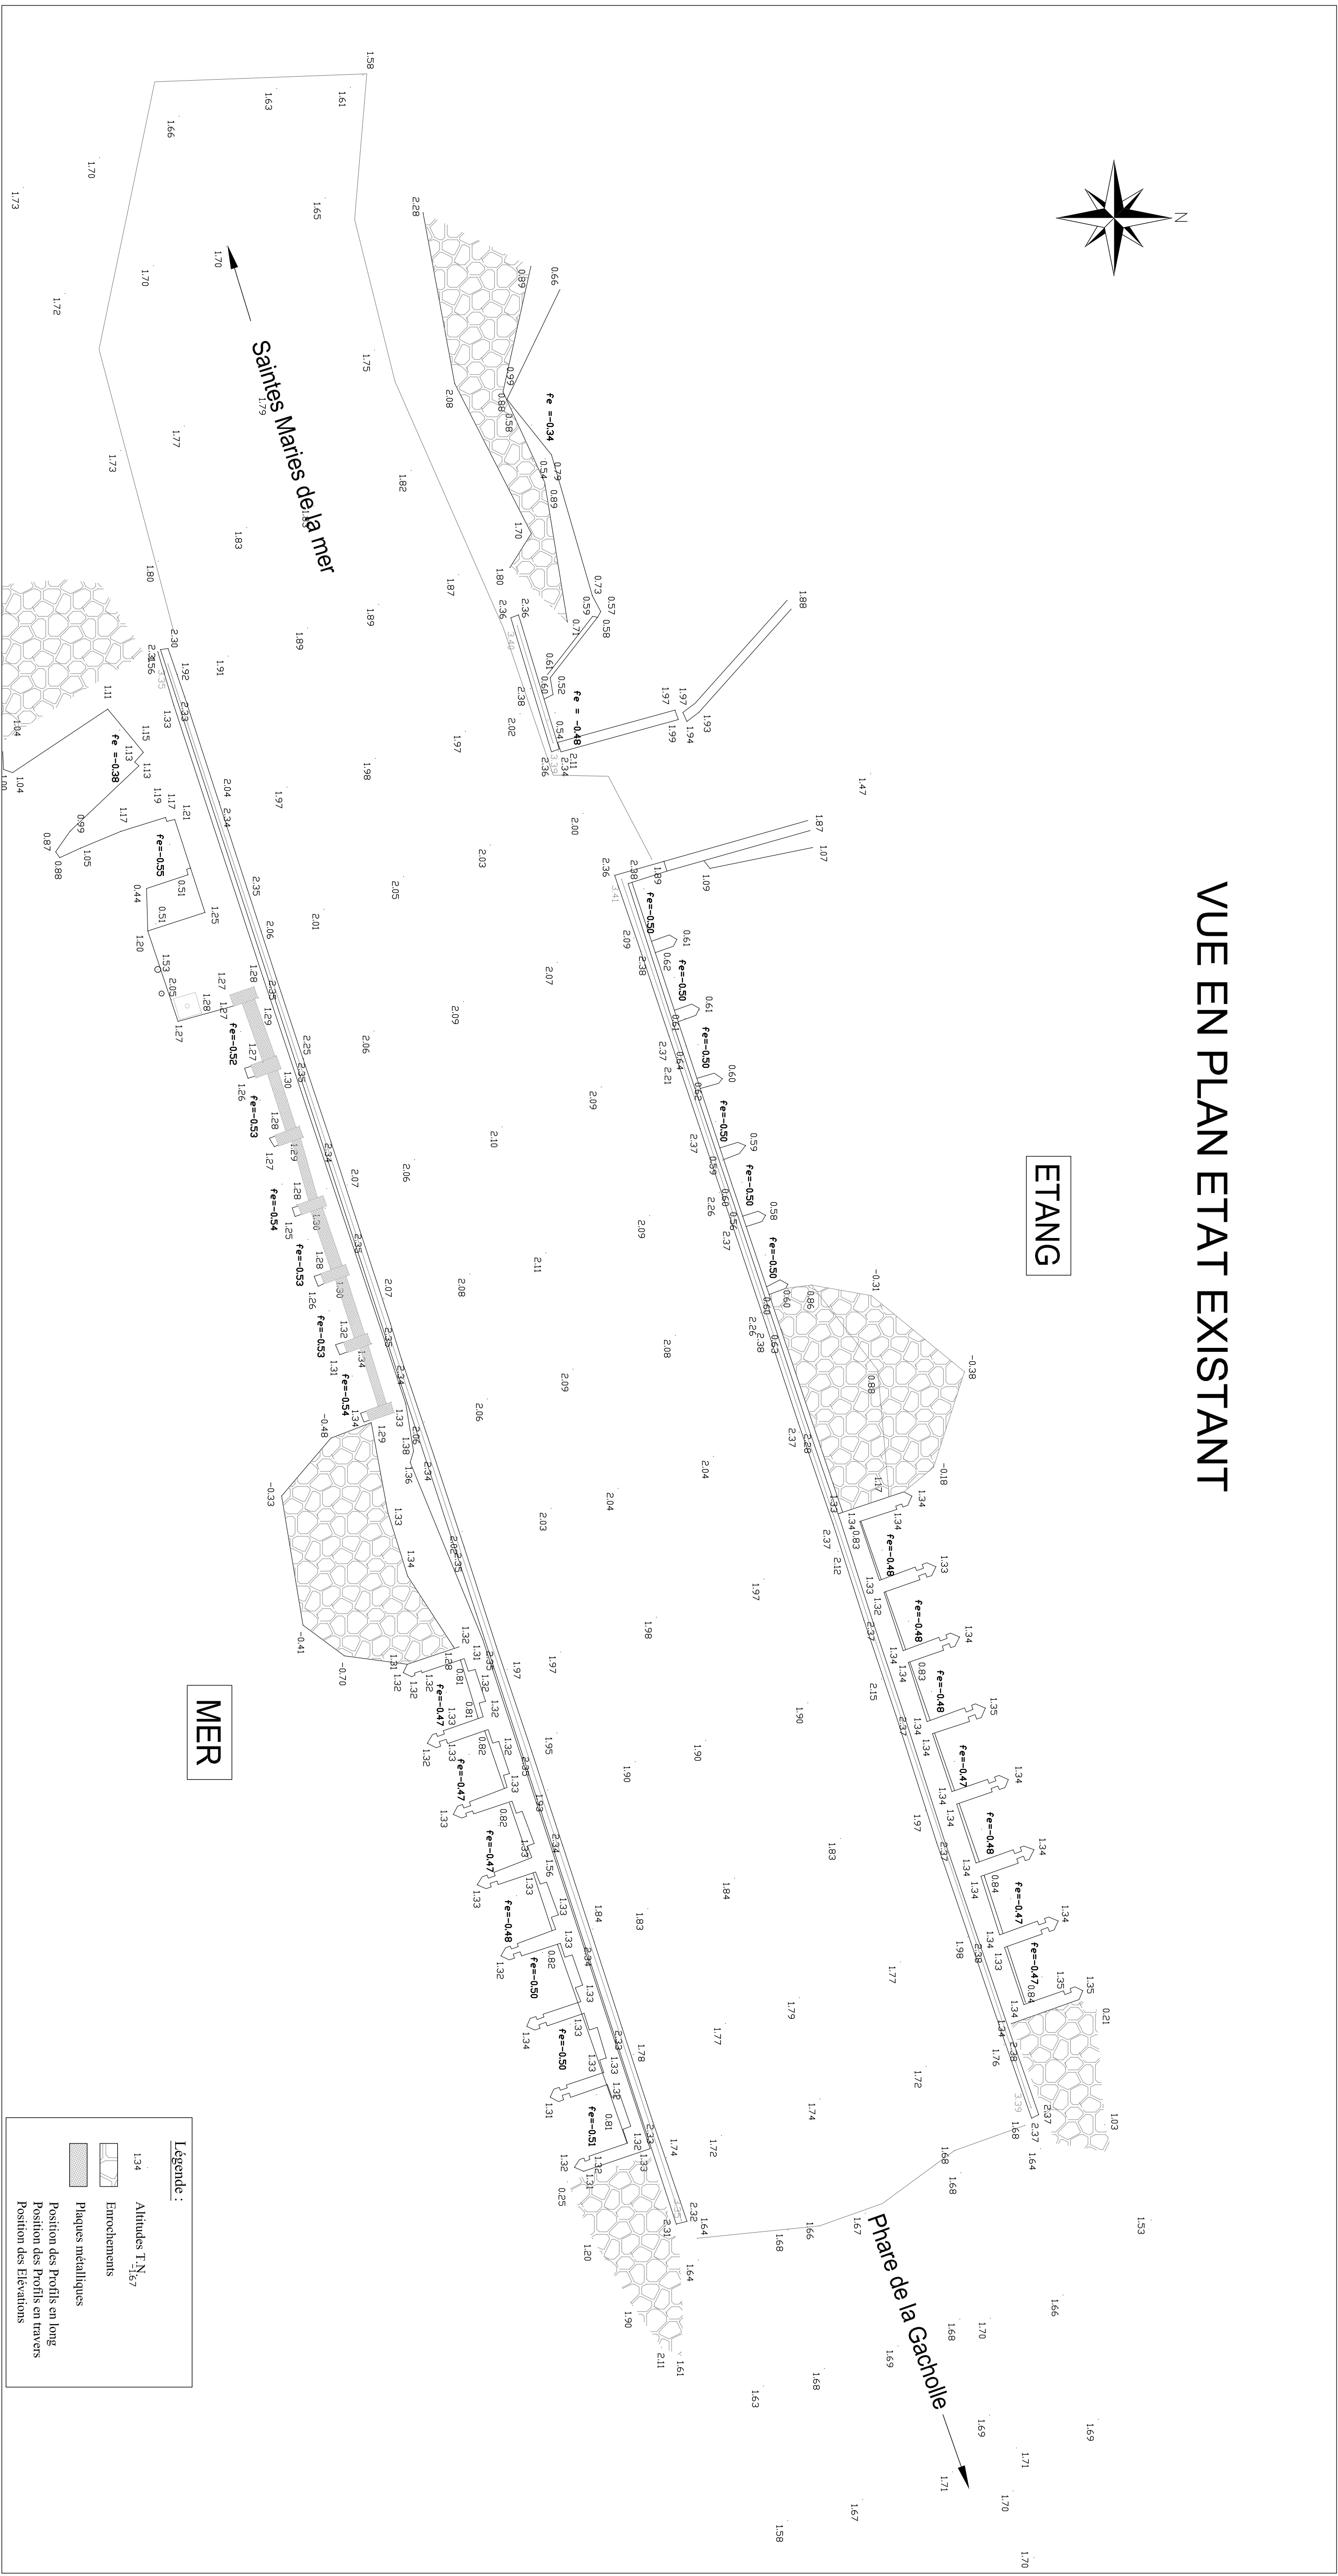


Echelle : 1/75		N° du PLAN : A0007/P01A		Indice		Dessiné par : A		Vérifié par : MGI		N°		PAGE	
Contour en : mètre		Date : 2007		Approuvé par : JJA									
VUE EN PLAN ETAT EXISTANT et VUE EN PLAN PROJET													
ETUDES DE DIAGNOSTIC ET D'AVANT PROJET POUR L'AUGMENTATION DE LA CAPACITE D'EVACUATION ET L'AUTOMATISATION DU PERTUIS DE LA FOURCADE													
BRL Ingénierie 15, rue Jean Vautier, 13000 Aix-en-Provence Tel : 04 91 91 91 91 Fax : 04 91 91 91 91 E-mail : brl@bri.fr													

→ Saintes Maries de la mer

COUPE A-A DANS AXE DE LA CHAUSSEE


Echelle : 1/50

Phare de la Gacholle —▶

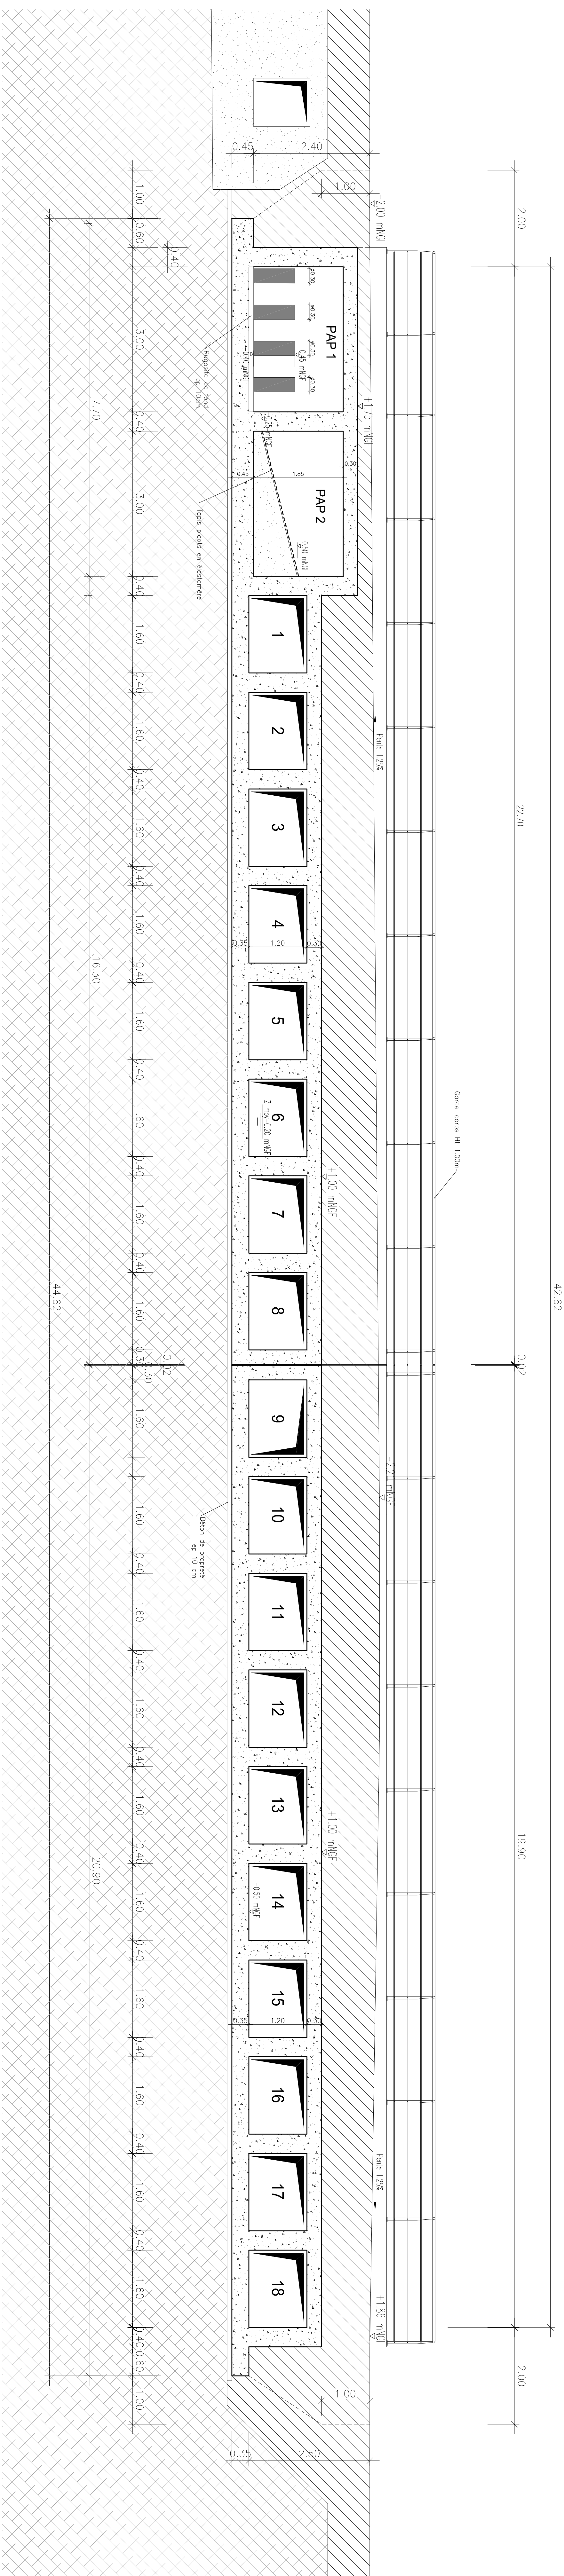


COUPE D-D

Echelle : 1/50

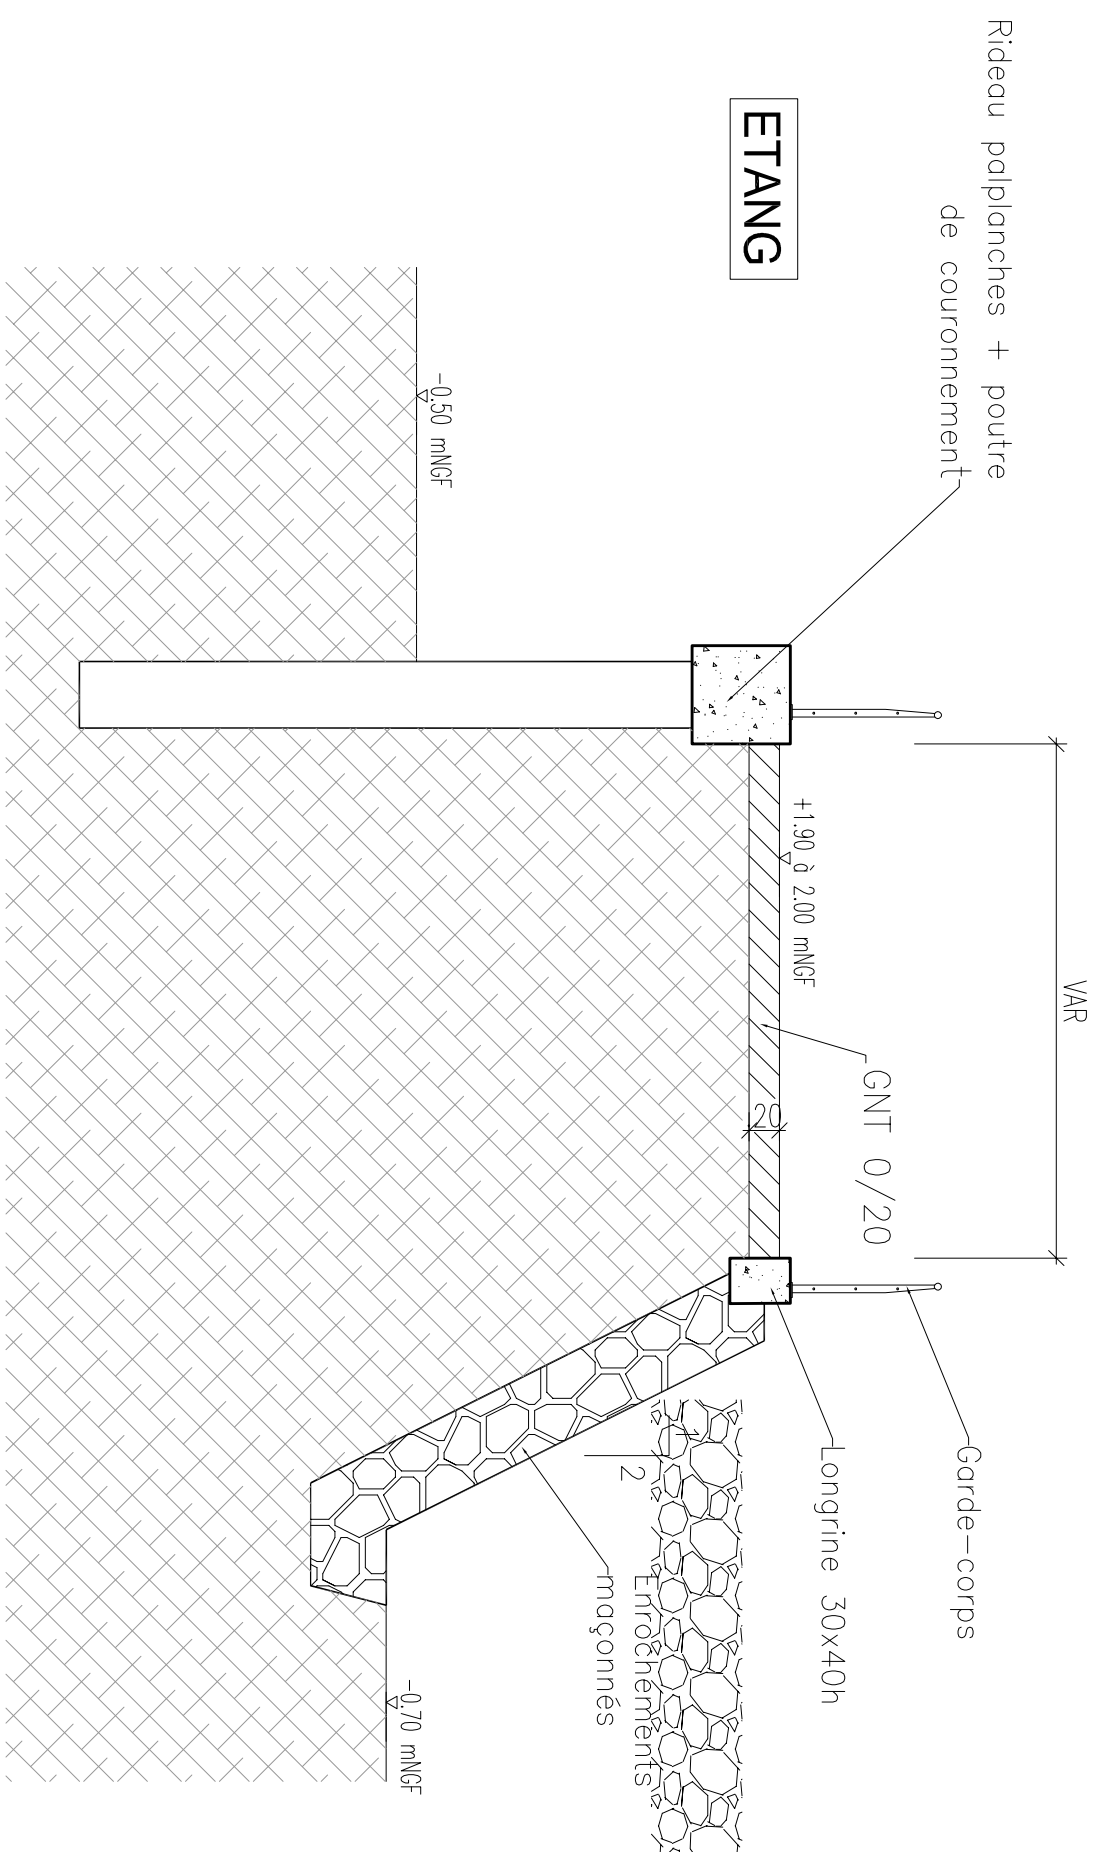


COUPE B-B

Echelle : 1/50

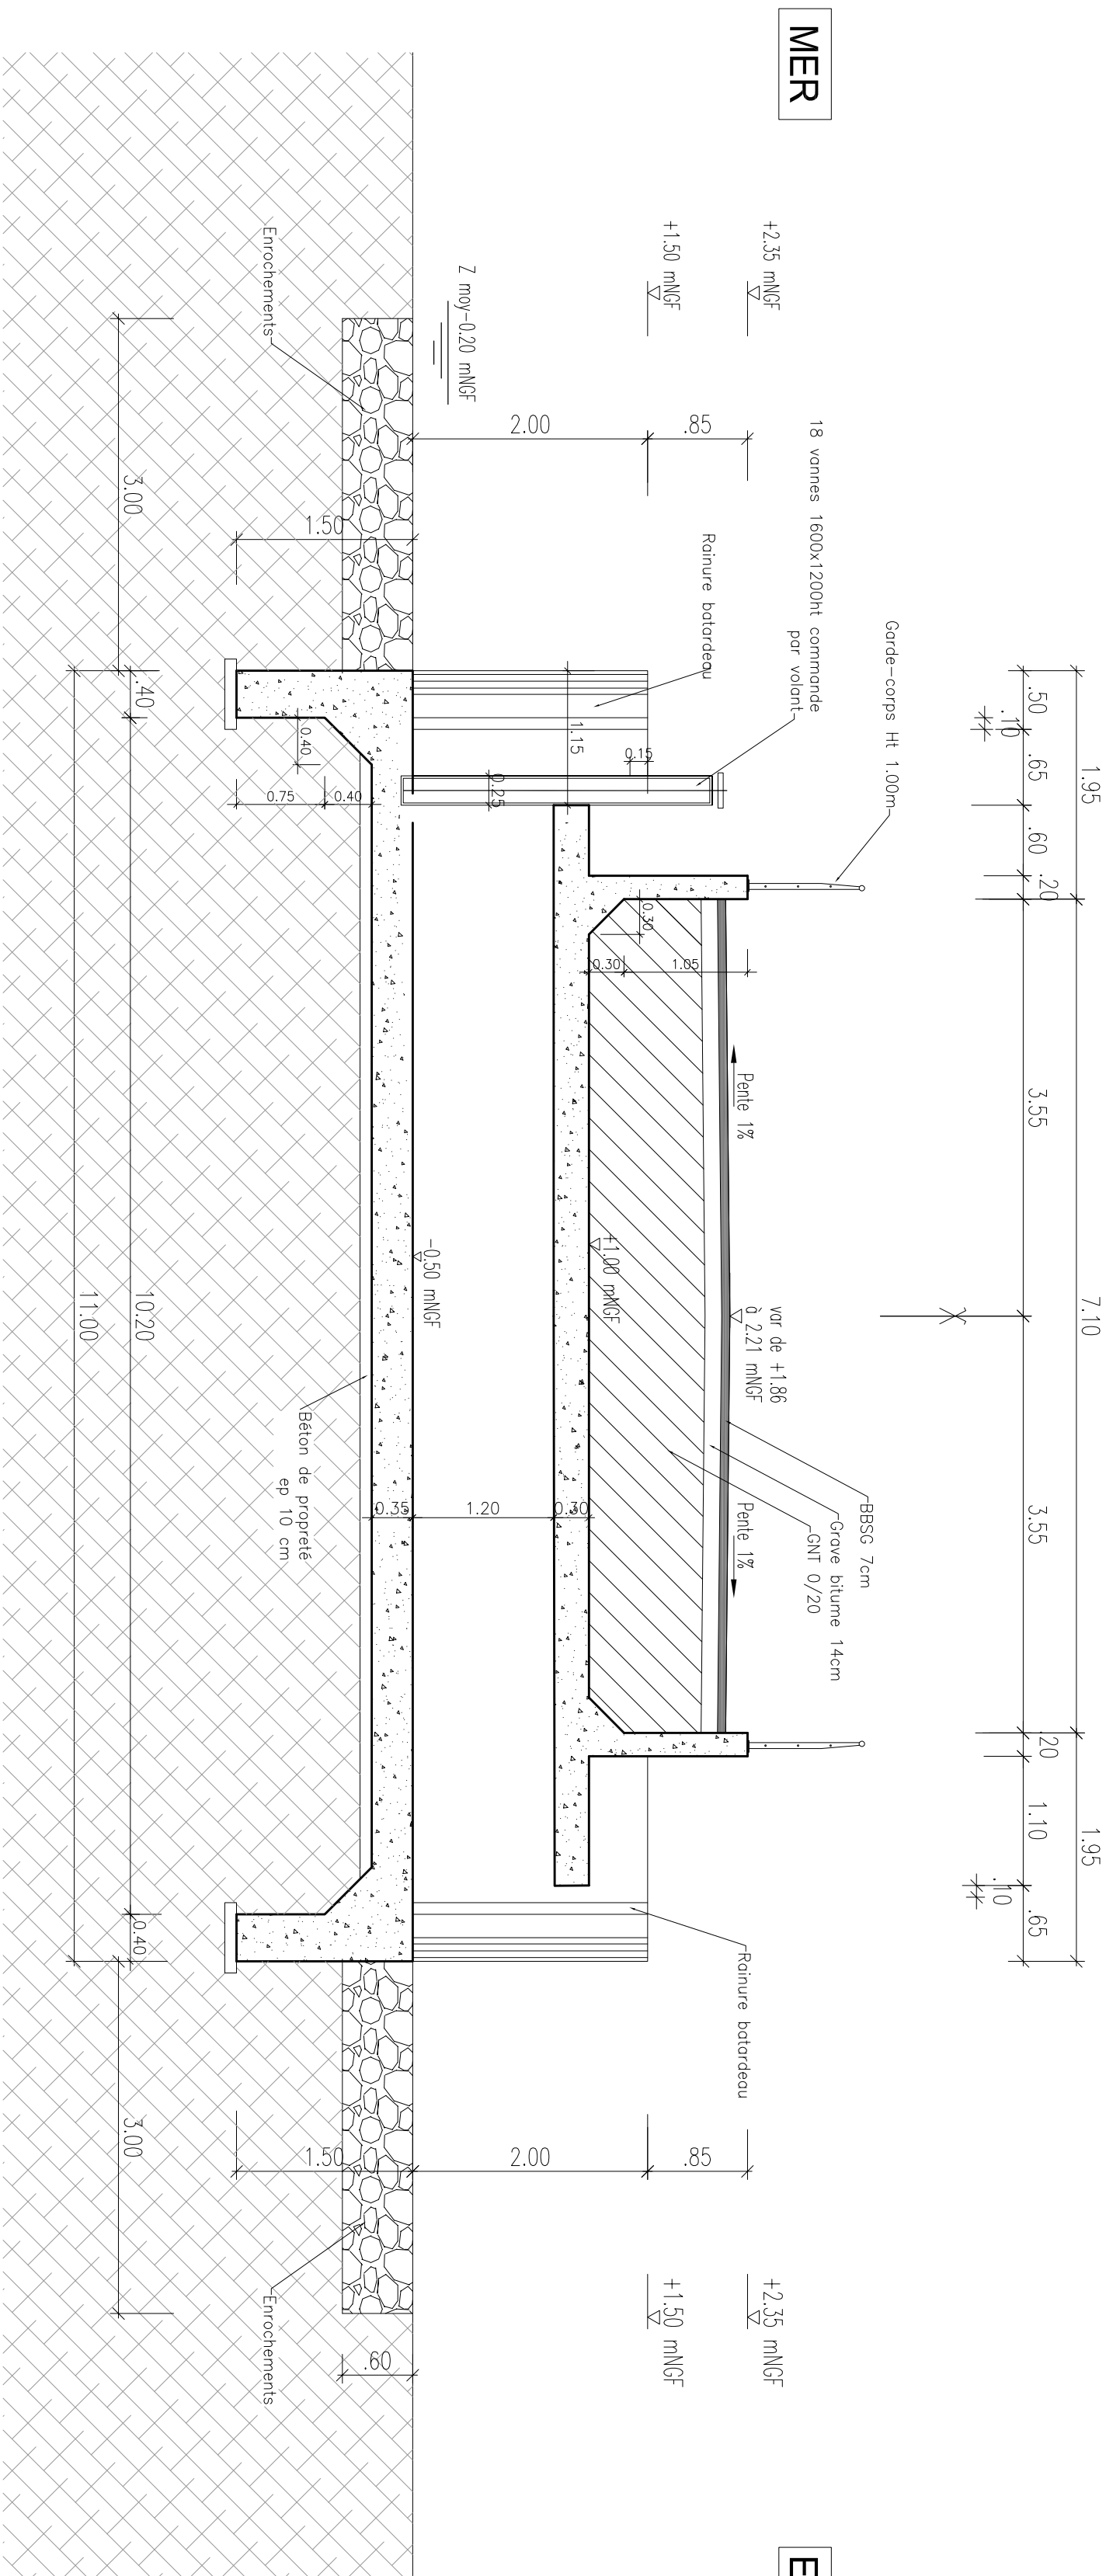

COUPE C-C

Echelle : 1/50

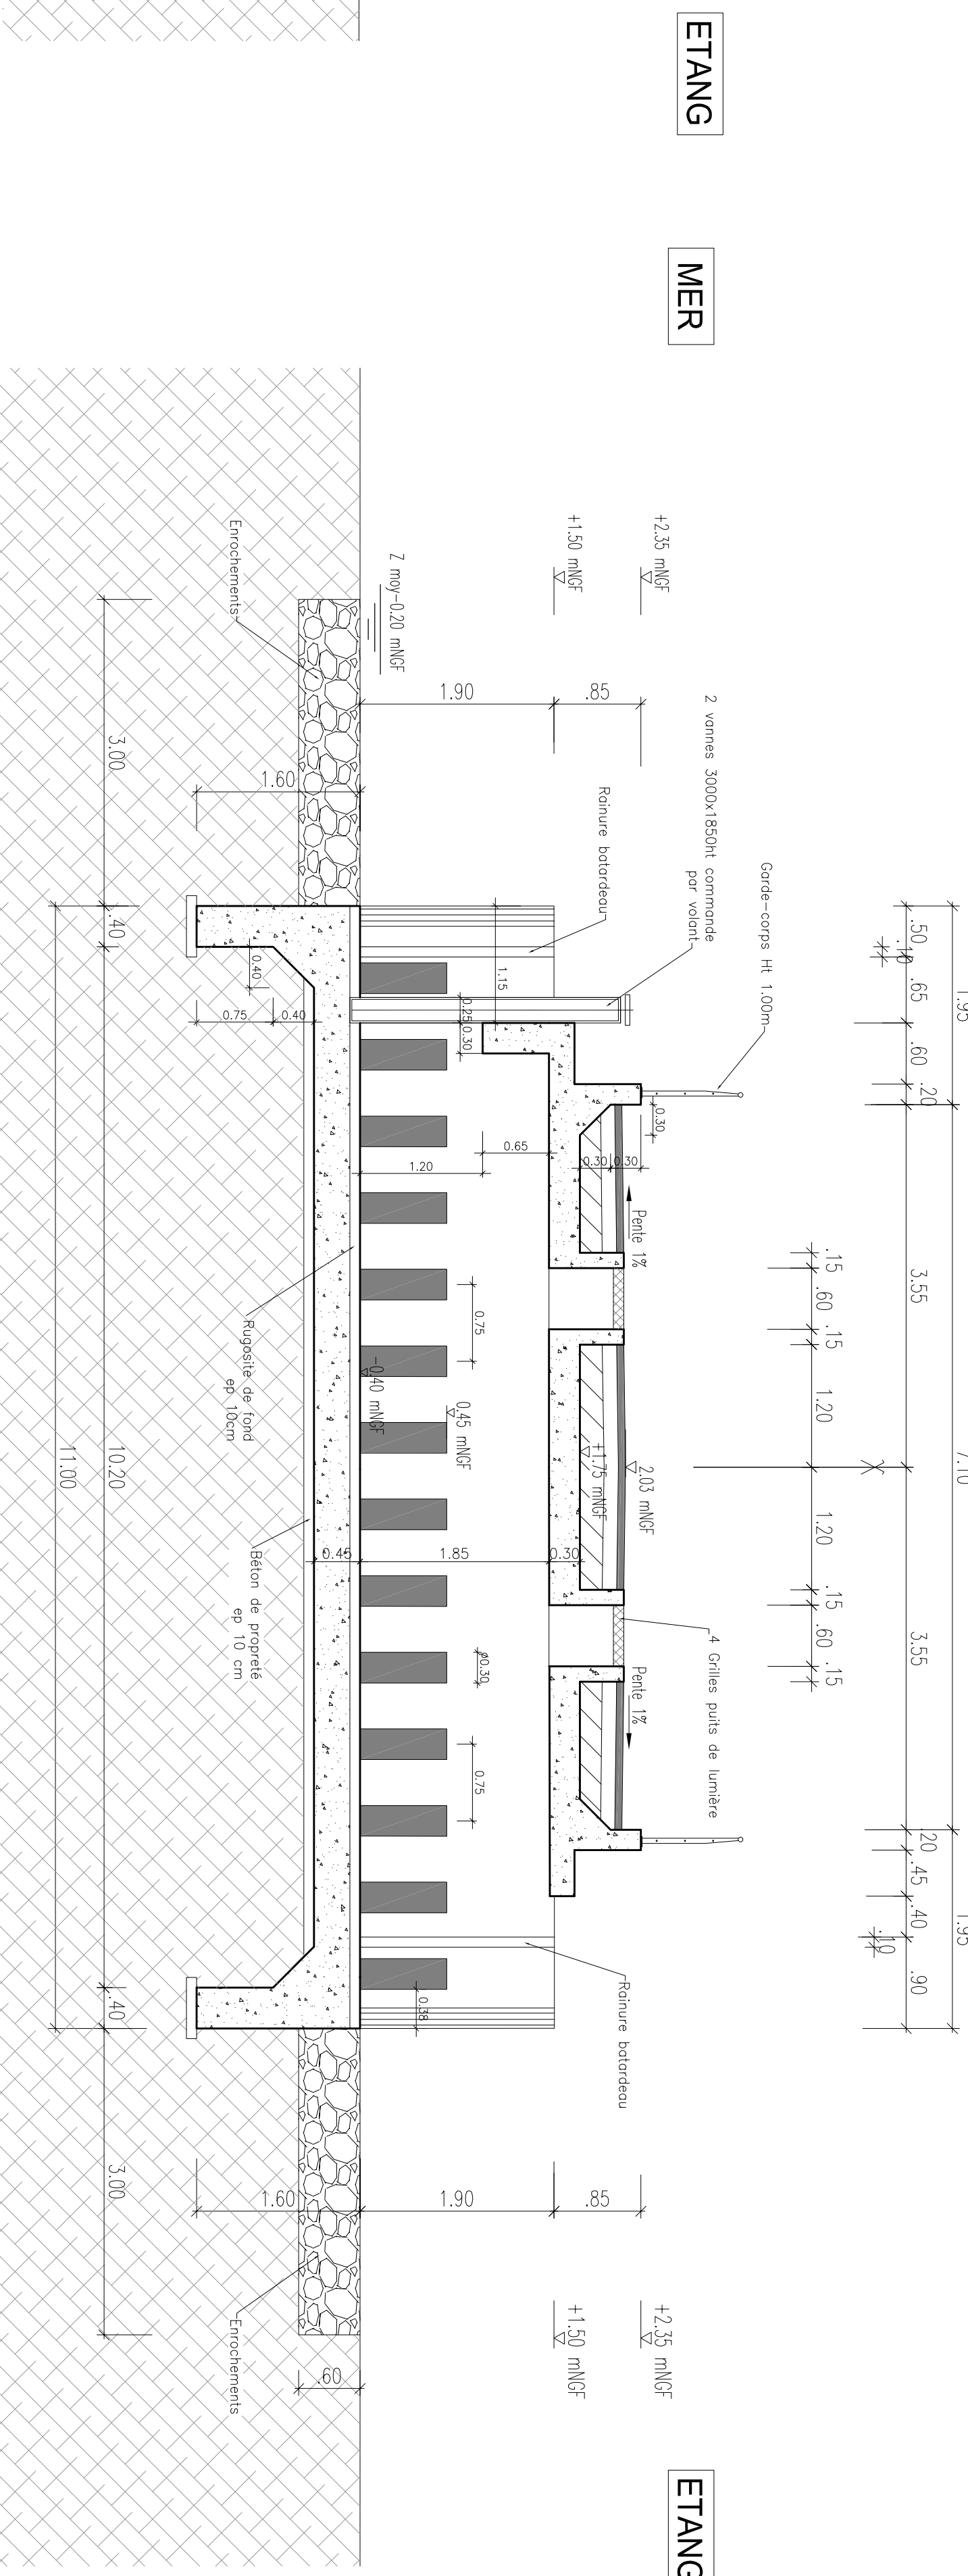

Rev.	Date	Dessins	Vérifier	Valider	Modifications

1125, Avenue Pierre Mendès France
39 400 - 39000 Nîmes Cedex - France
tél:0466221511 - Télécopie:046622515
E-mail: brunhilde@web.fr - Web: <http://www.brhilde.fr>

COUPE A-A AXE DE LA CHAUSSEE, COUPE B-B
COUPE C-C et D-D

Echelle : 1/50		N° du PLAN: A00071P02		Indice	Dossiné par: JV	PIECE
Nom du fichier: A00071P02.dwg		Cotation en : metre		Date: 04/12/17		
		Vérifié par: MGI		Approuvé par: JJA		

