

Aménagement d'un carrefour giratoire au "Col des chênes"

entre la RD46 et la RD446

Commune de LA VALETTE-DU-VAR

Annexes au Cerfa n°14734*03

« Examen au cas par cas »





TPF ingénierie
Agence de Nice
4 chemin du Château Saint-Pierre
CS 50531
06359 NICE Cedex 4
T. 04.93.27.66.30

INGENIERIE


SOMMAIRE

ANNEXE I -	PLAN DE SITUATION	3
ANNEXE II -	PHOTOGRAPHIES DE LA ZONE D'IMPLANTATION	4
ANNEXE III -	PLAN DU PROJET	6
ANNEXE IV -	PLAN DES ABORDS	8
ANNEXE V -	SITUATION VIS-À-VIS DE NATURA 2000	9

ANNEXE I - PLAN DE SITUATION

Plan de situation

échelle 1/25 000 - source IGN Scan25

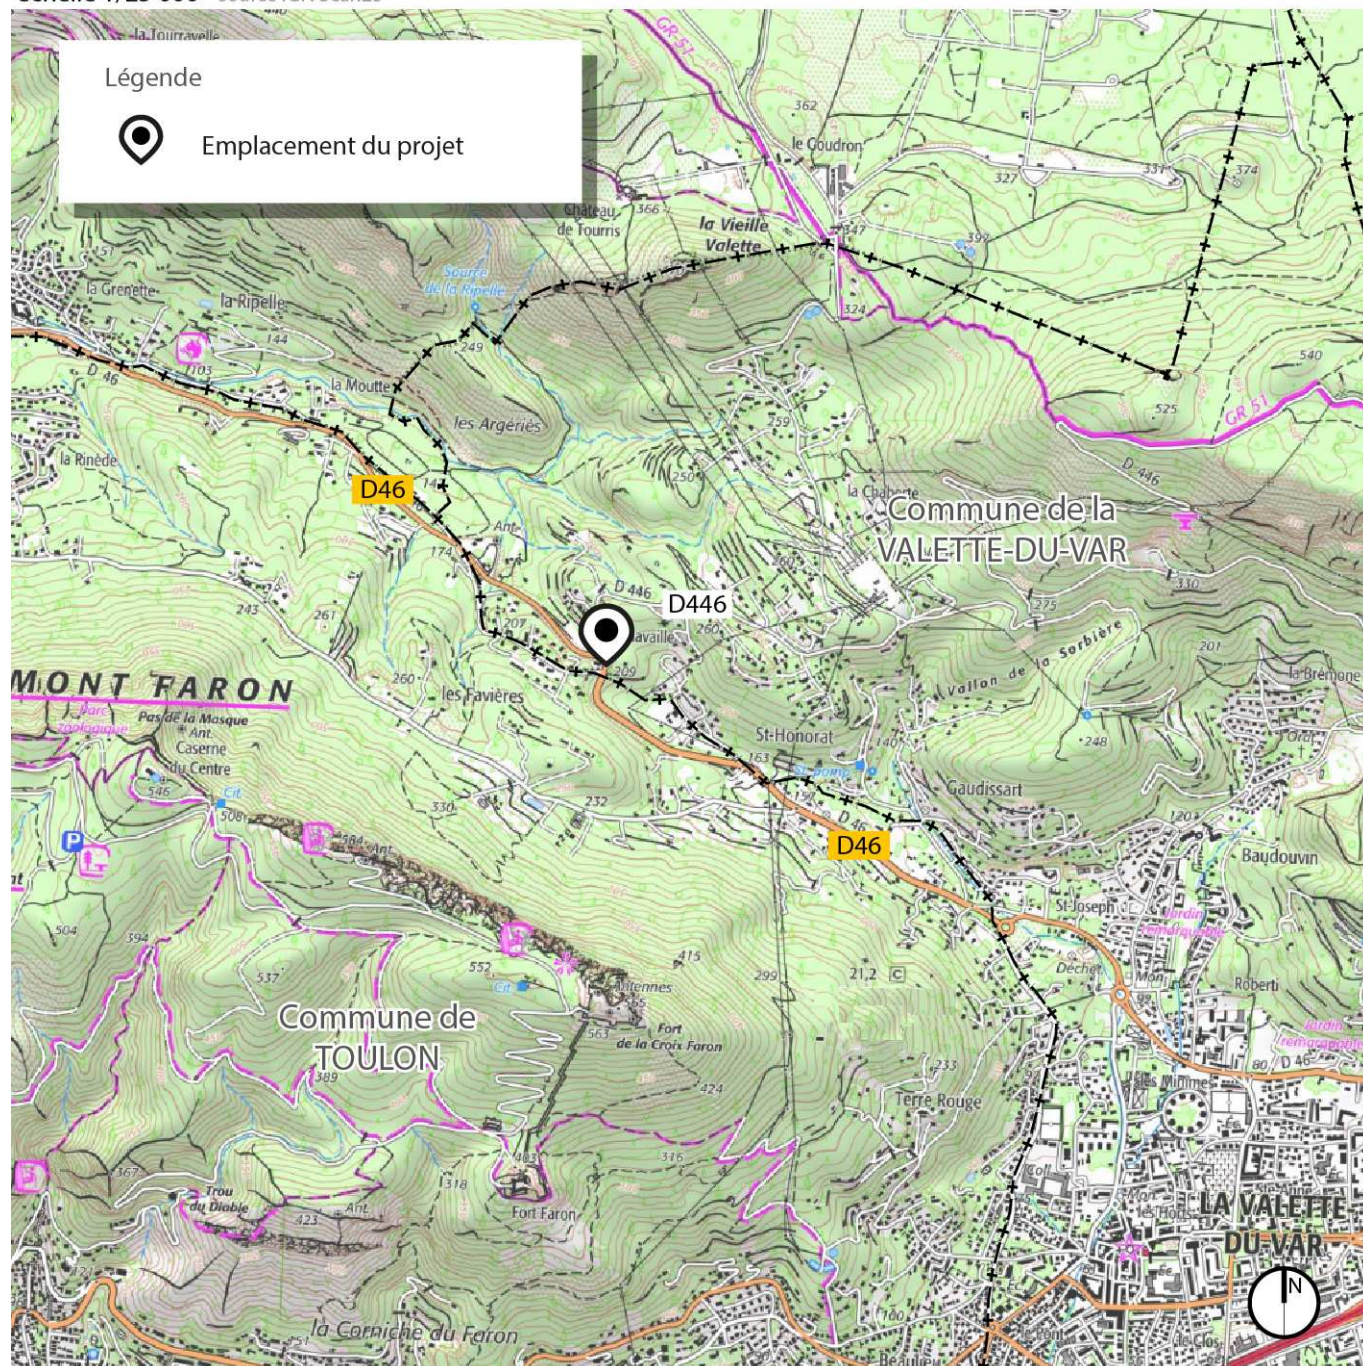

ANNEXE II - PHOTOGRAPHIES DE LA ZONE D'IMPLANTATION

Localisation des photos

échelle 1/2 500 - source IGN - orthophotoplan mission an. 2017



Photos StreetView 2015



Photo 1.jpg



Photo 2.jpg



Photo 3.jpg



Photo 4.jpg



Photo 5.jpg




Photo 6.jpg

ANNEXE III - PLAN DU PROJET

(cf. plan page suivante)

Plan Général des Travaux - Vue en Plan


échelle 1/500 - source CD83

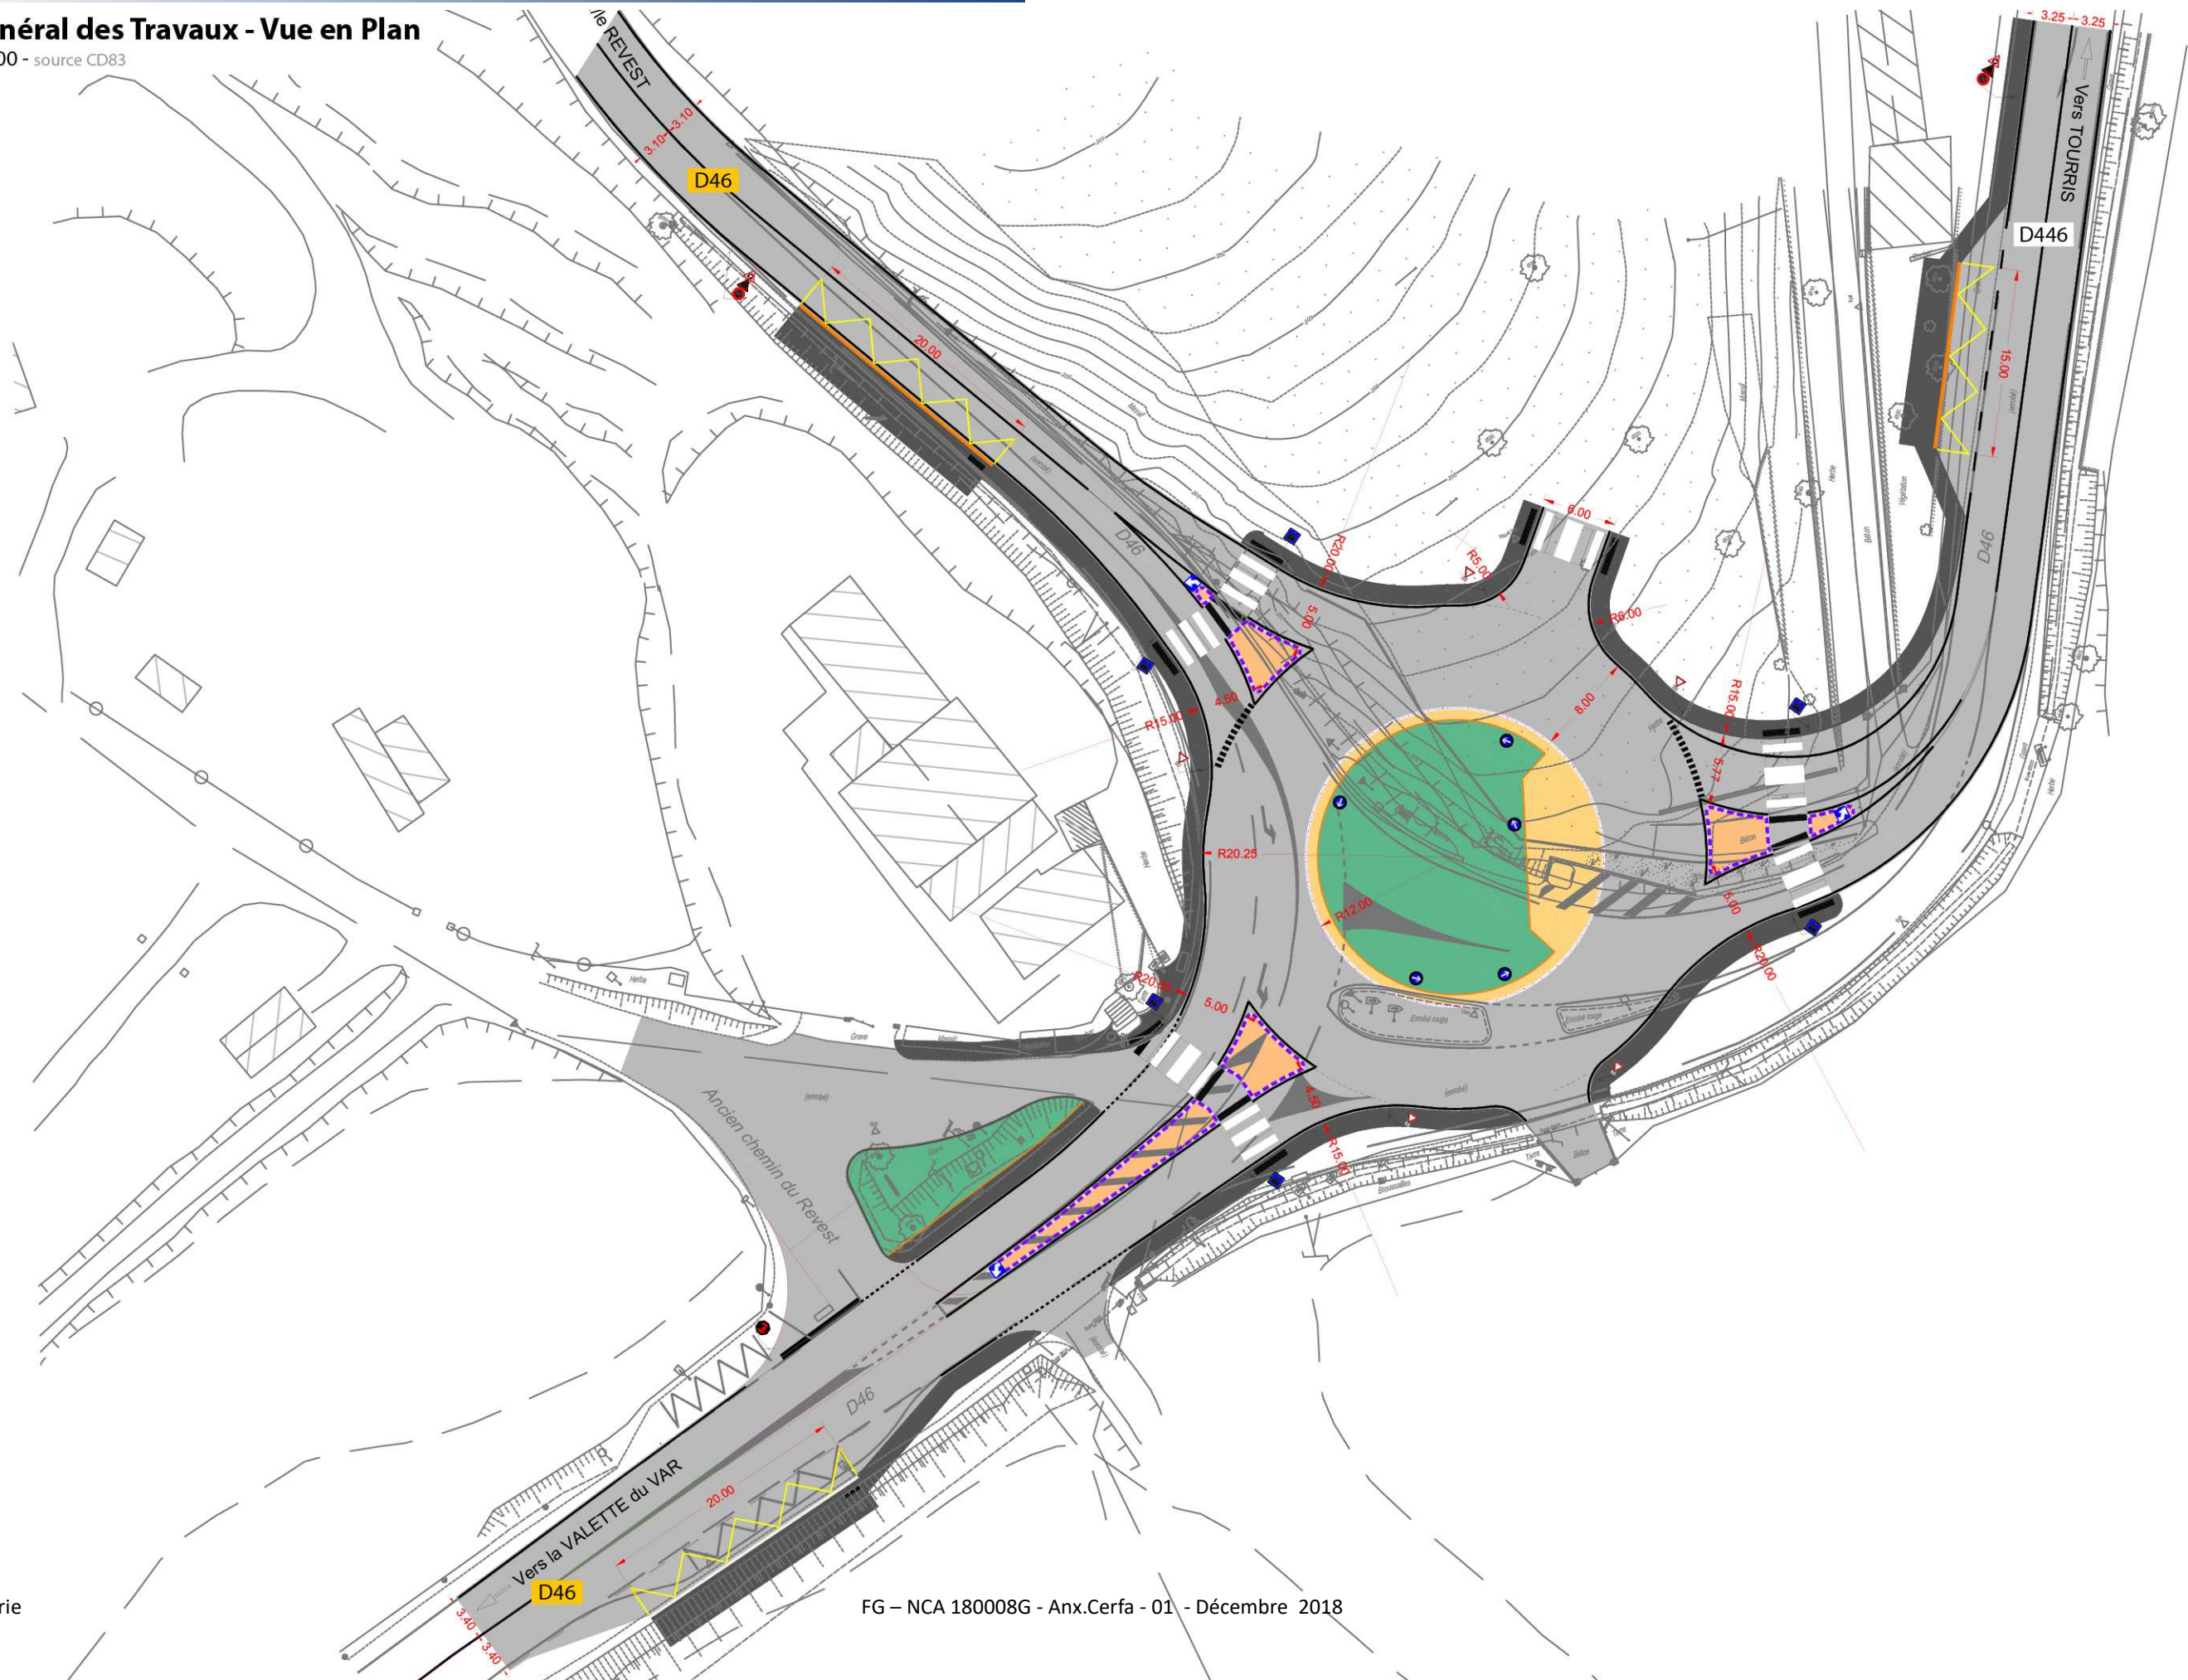

ANNEXE IV - PLAN DES ABORDS

Plan des abords

échelle 1/2 500 - source IGN - orthophotoplan mission an. 2017

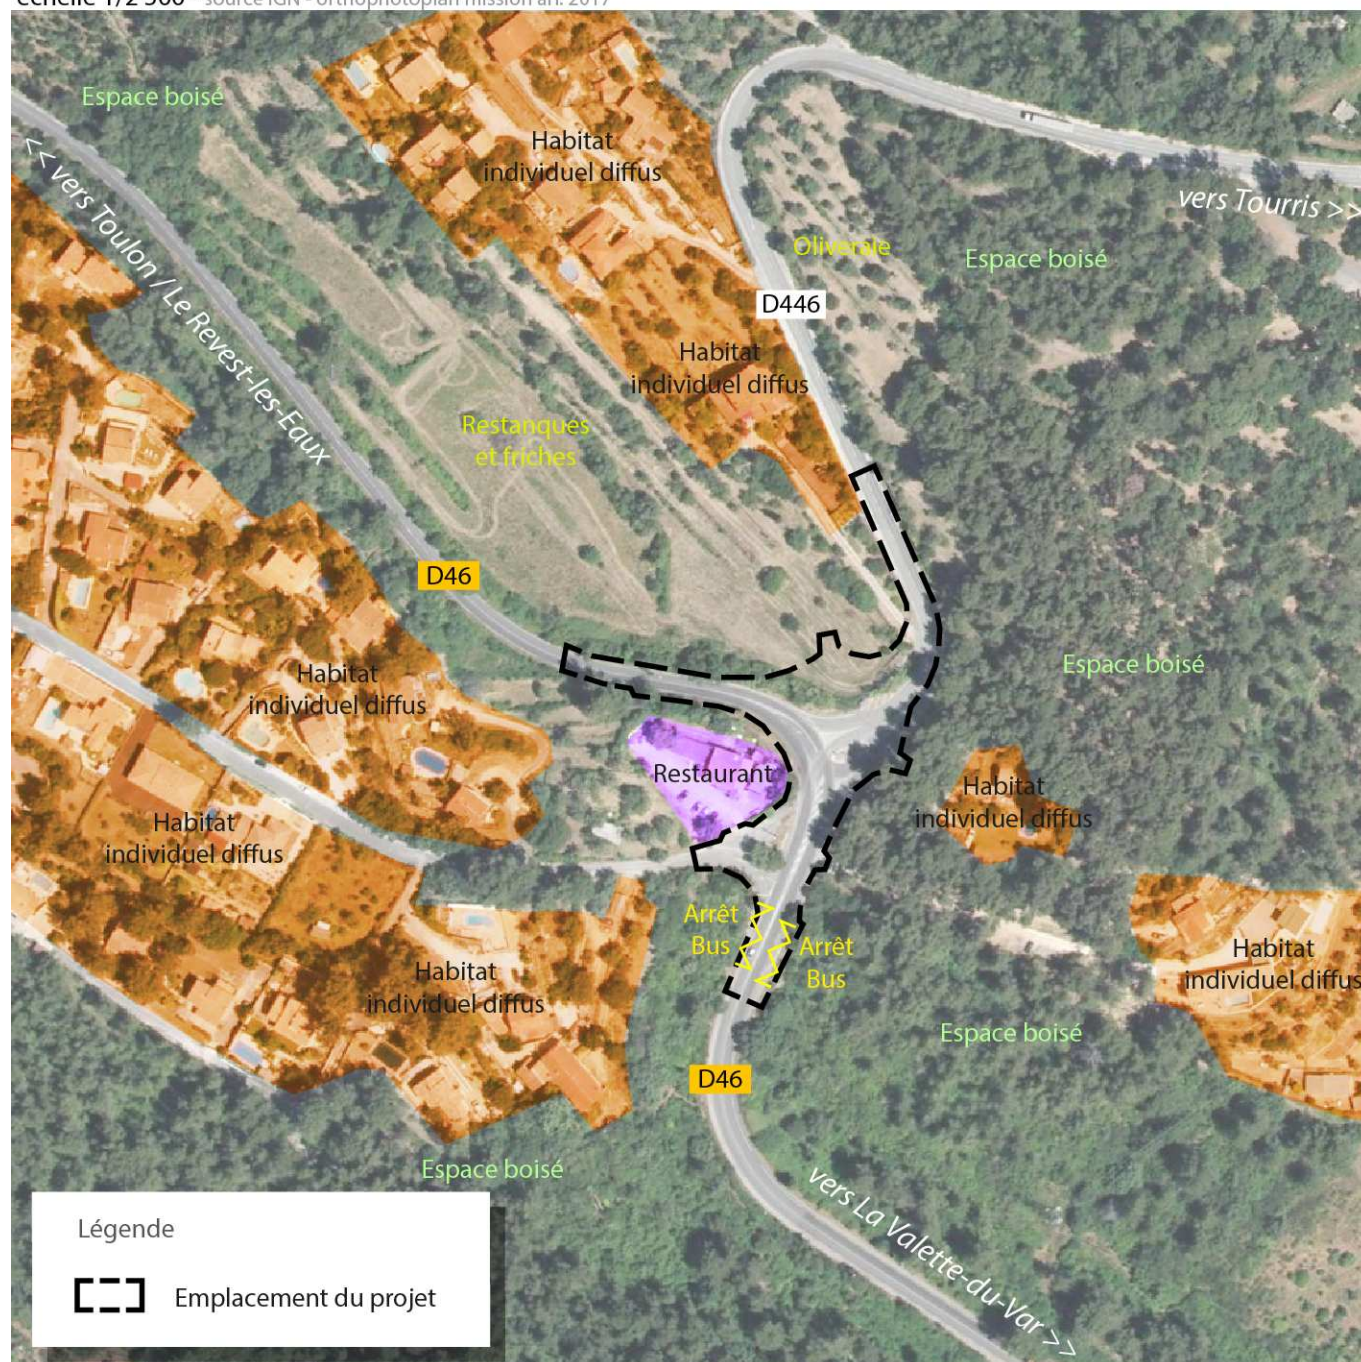

ANNEXE V - SITUATION VIS-À-VIS DE NATURA 2000

Site Natura 2000

échelle 1/25 000 - source DREAL PACA/IGN Scan25

