


PROFIL EN LONG - TORRENT DE MALCOMBE

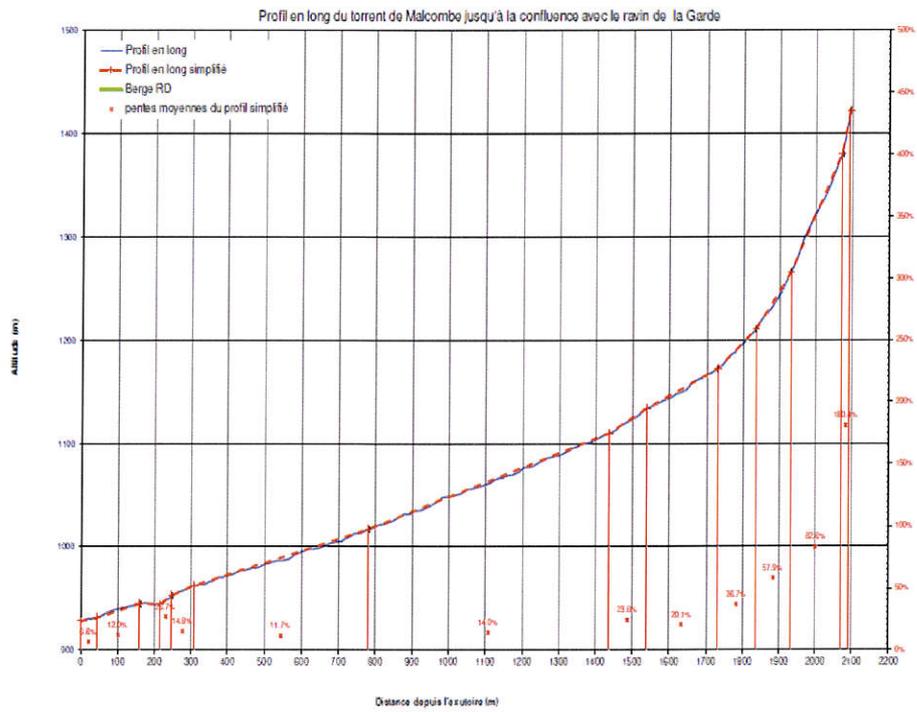

Profil en long général du torrent de Malecombe jusqu'à la confluence


PROFILS EN TRAVERS - TORRENT DE MALCOMBE

PROFIL 1

Echelle: 1/1000

RIVE
GAUCHE

RIVE
DROITE

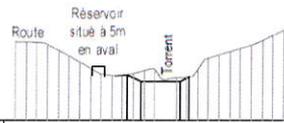

PC : 923.00 m


T.N. Altitudes	923.00	923.00	923.00	923.00	923.00
PROJET_Alt.	923.00	923.00	923.00	923.00	923.00
PROJET_Dist.		7.50			
PROJET_Pentes		0.0%			

PROFIL 4

Echelle: 1/1000

RIVE
GAUCHE

RIVE
DROITE

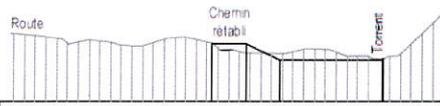

PC : 915.00 m

T.N. Altitudes	915.00	915.00	915.00	915.00	915.00
PROJET_Alt.	915.00	915.00	915.00	915.00	915.00
PROJET_Dist.		6.35	6.23	19.00	
PROJET_Pentes		0.0%	0.0%	0.0%	

PROFIL 6

Echelle: 1/1000

RIVE
GAUCHE

RIVE
DROITE



PC : 910.00 m

T.N. Altitudes	910.00	910.00	910.00	910.00	910.00
PROJET_Alt.	910.00	910.00	910.00	910.00	910.00
PROJET_Dist.		18.00	6.00	15.00	
PROJET_Pentes		0.0%	0.0%	0.0%	

VUE EN PLAN
DE PRINCIPLE
Echelle: 1/1250°

AMONT

ANCIENNE
DECHARGE

Torrent de
Malcombe

Ravin de
la Garde

RETENUE
D'EAU



PROFIL 0

PROFIL 1

PROFIL 2

PROFIL 3

PROFIL 4

PROFIL 5

PROFIL 6

PROFIL 7

PROFIL 8


PROFIL 9

PROFIL 10

Torrent de
Malcombe

LEGENDE

- EMPRISE DES TRAVAUX DE TERRASSEMENT EN DEBLAI/REMBLAI (5700 m²)
- ▨ ELARGISSEMENT DU LIT DU TORRENT (Largeur maxi 20m)
- ▨ BERGE RIVE GAUCHE APRES TRAVAUX

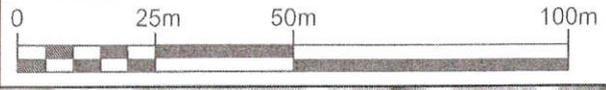

AVAL