


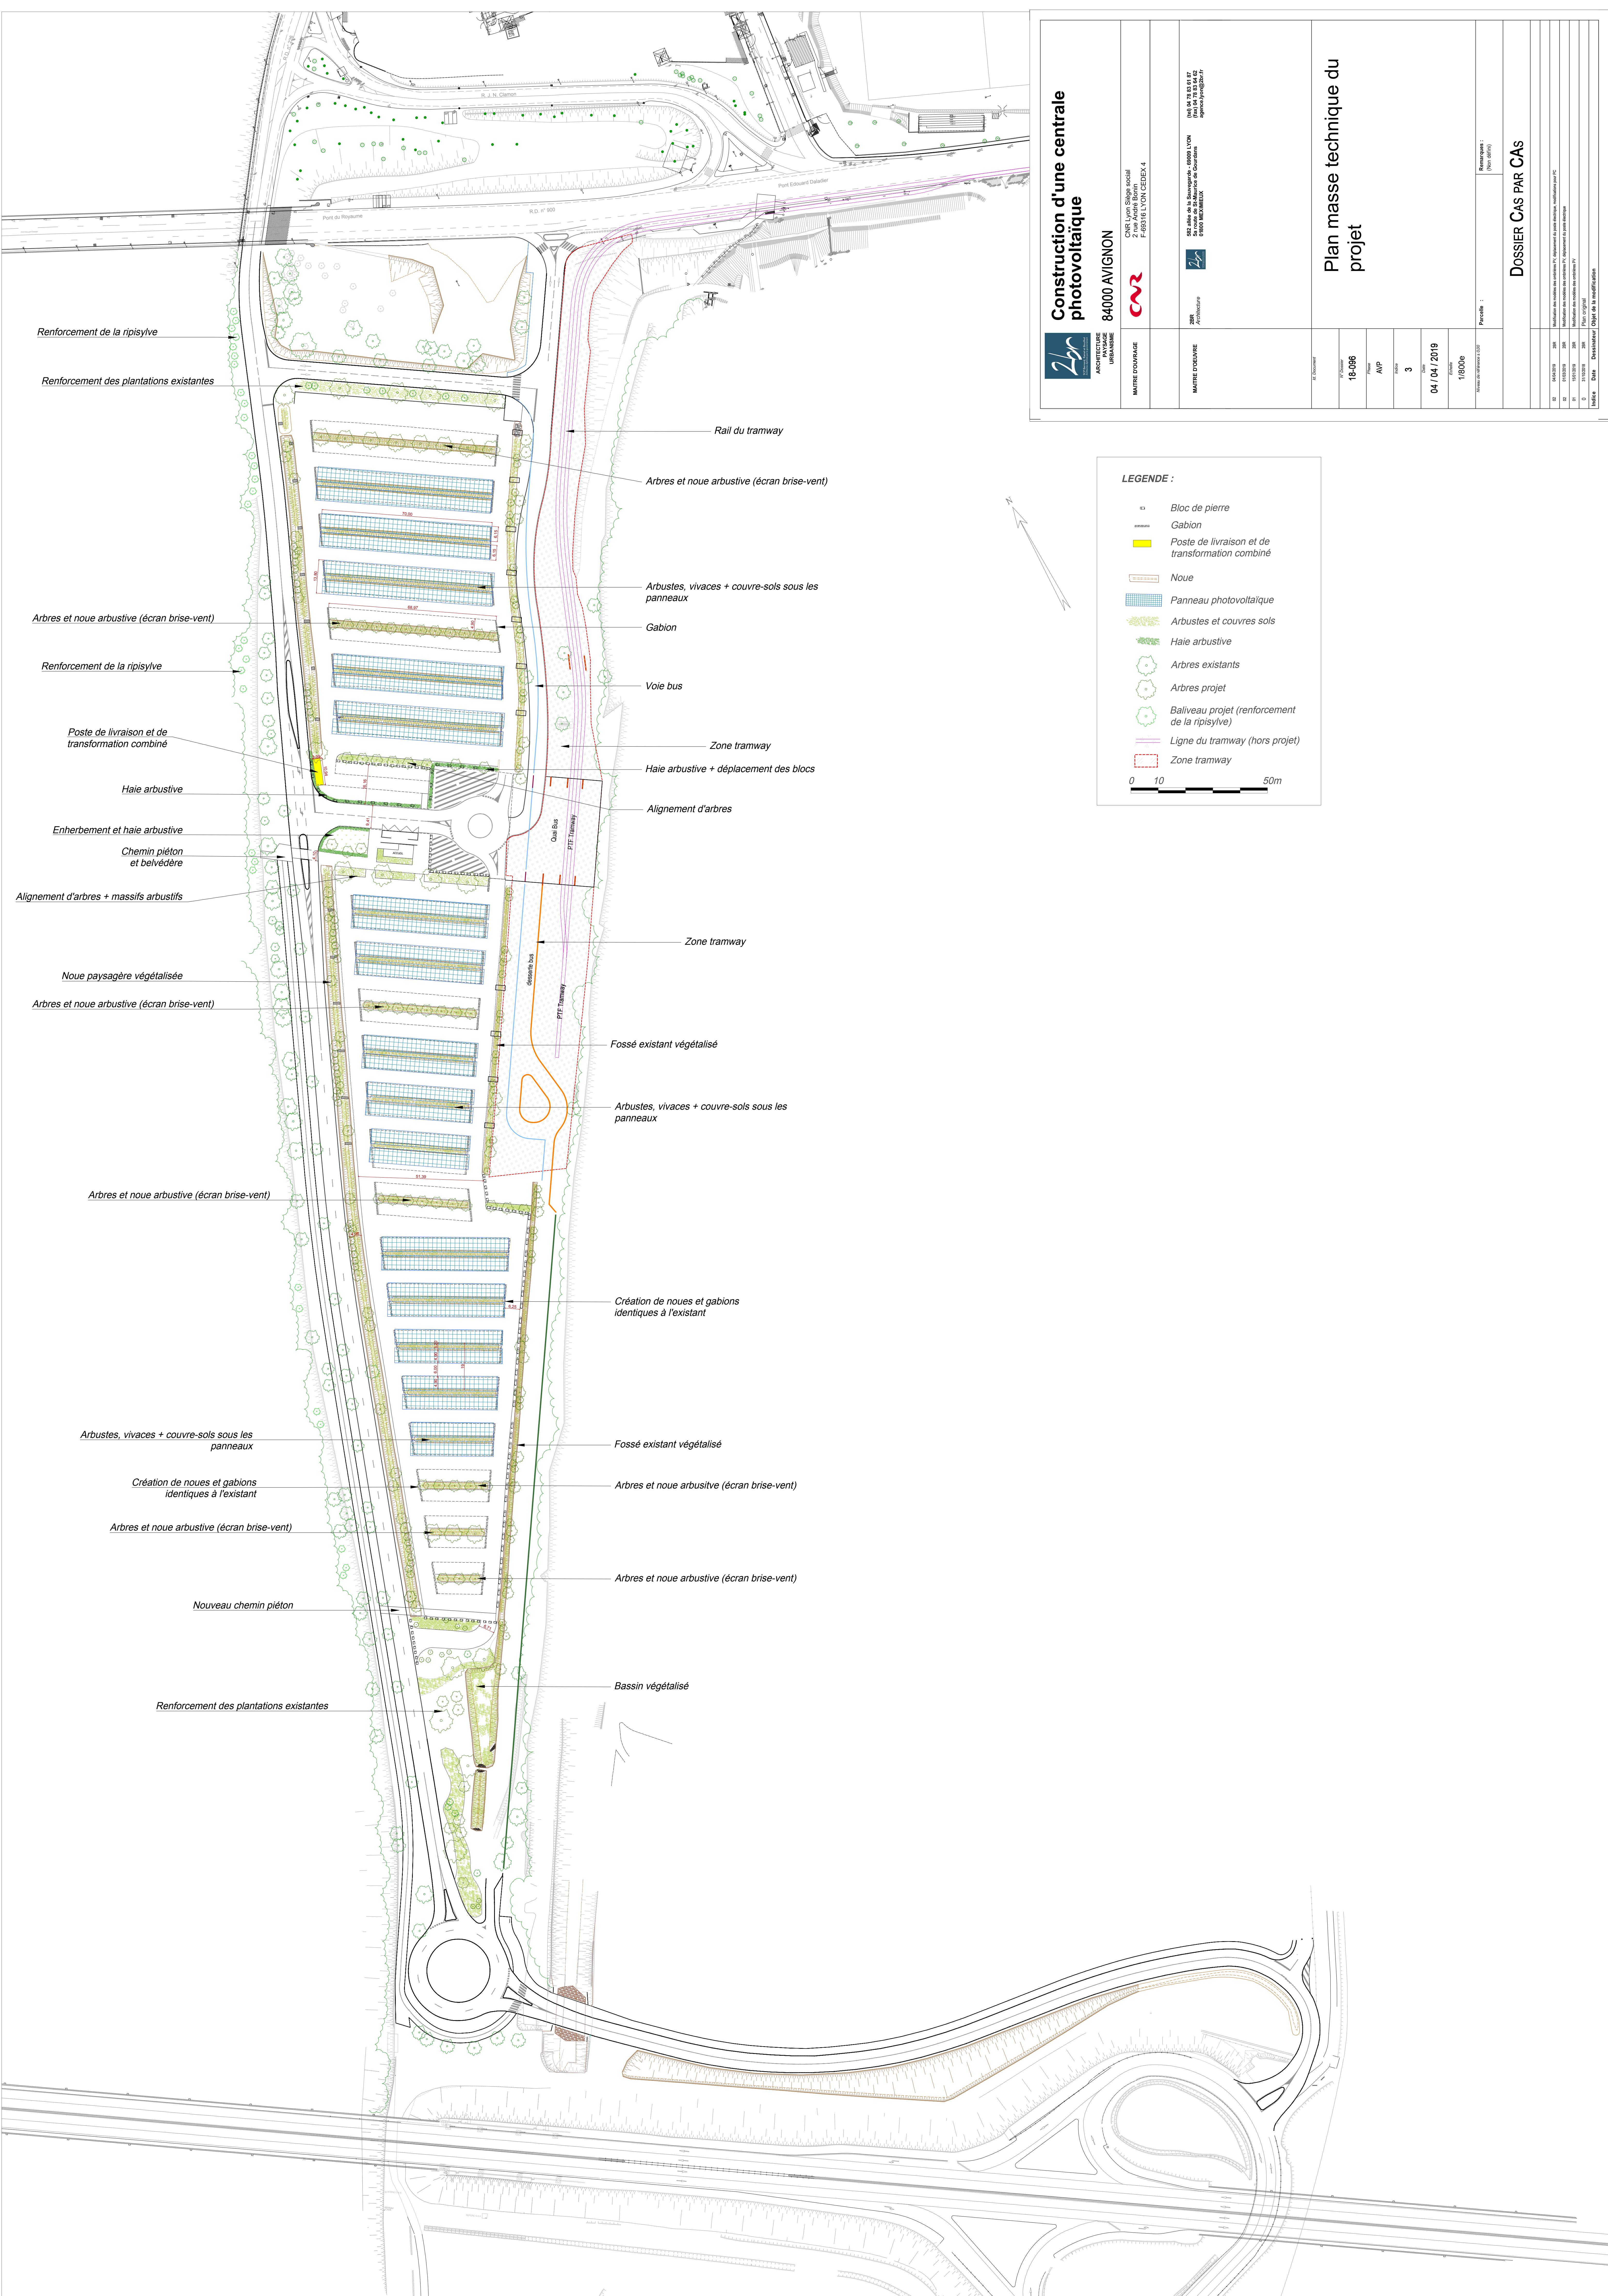

Construction d'une centrale photovoltaïque

84000 AVIGNON

CND Lyon Collège social
2 rue André Bonin
F-69316 LYON CEDEX 4

MAÎTRE D'OUVRAGE

MAÎTRE D'ŒUVRE

16-086

ANP

3

04 / 04 / 2019

1/5000e

04 / 04 / 2019

1/5000e

1/5000e

1/5000e

1/5000e

1/5000e

1/5000e

Plan masse technique du projet

DOSSIER CAS PAR CAS

LEGENDE :

- Bloc de pierre
- Gabion
- Poste de livraison et de transformation combiné
- Noue
- Panneau photovoltaïque
- Arbustes et couvre sols
- Haie arbustive
- Arbres existants
- Arbres projet
- Baliveau projet (renforcement de la ripisylve)
- Ligne du tramway (hors projet)
- Zone tramway

