


- LEGENDE :**
-  Végétation existante
  -  Arbre existant
  -  Arbre planté
  -  Voie en grave compactée
  -  Voie routière en enrobé ou blocouche
  -  Sentier
  -  Barrières DFCI
  -  Panneau d'information
  -  Mur et muret en pierres sèche
  -  Cote existante
  -  Cote projet
  -  Périmètre d'intervention
  -  Limite foncière indicative en cours d'élaboration

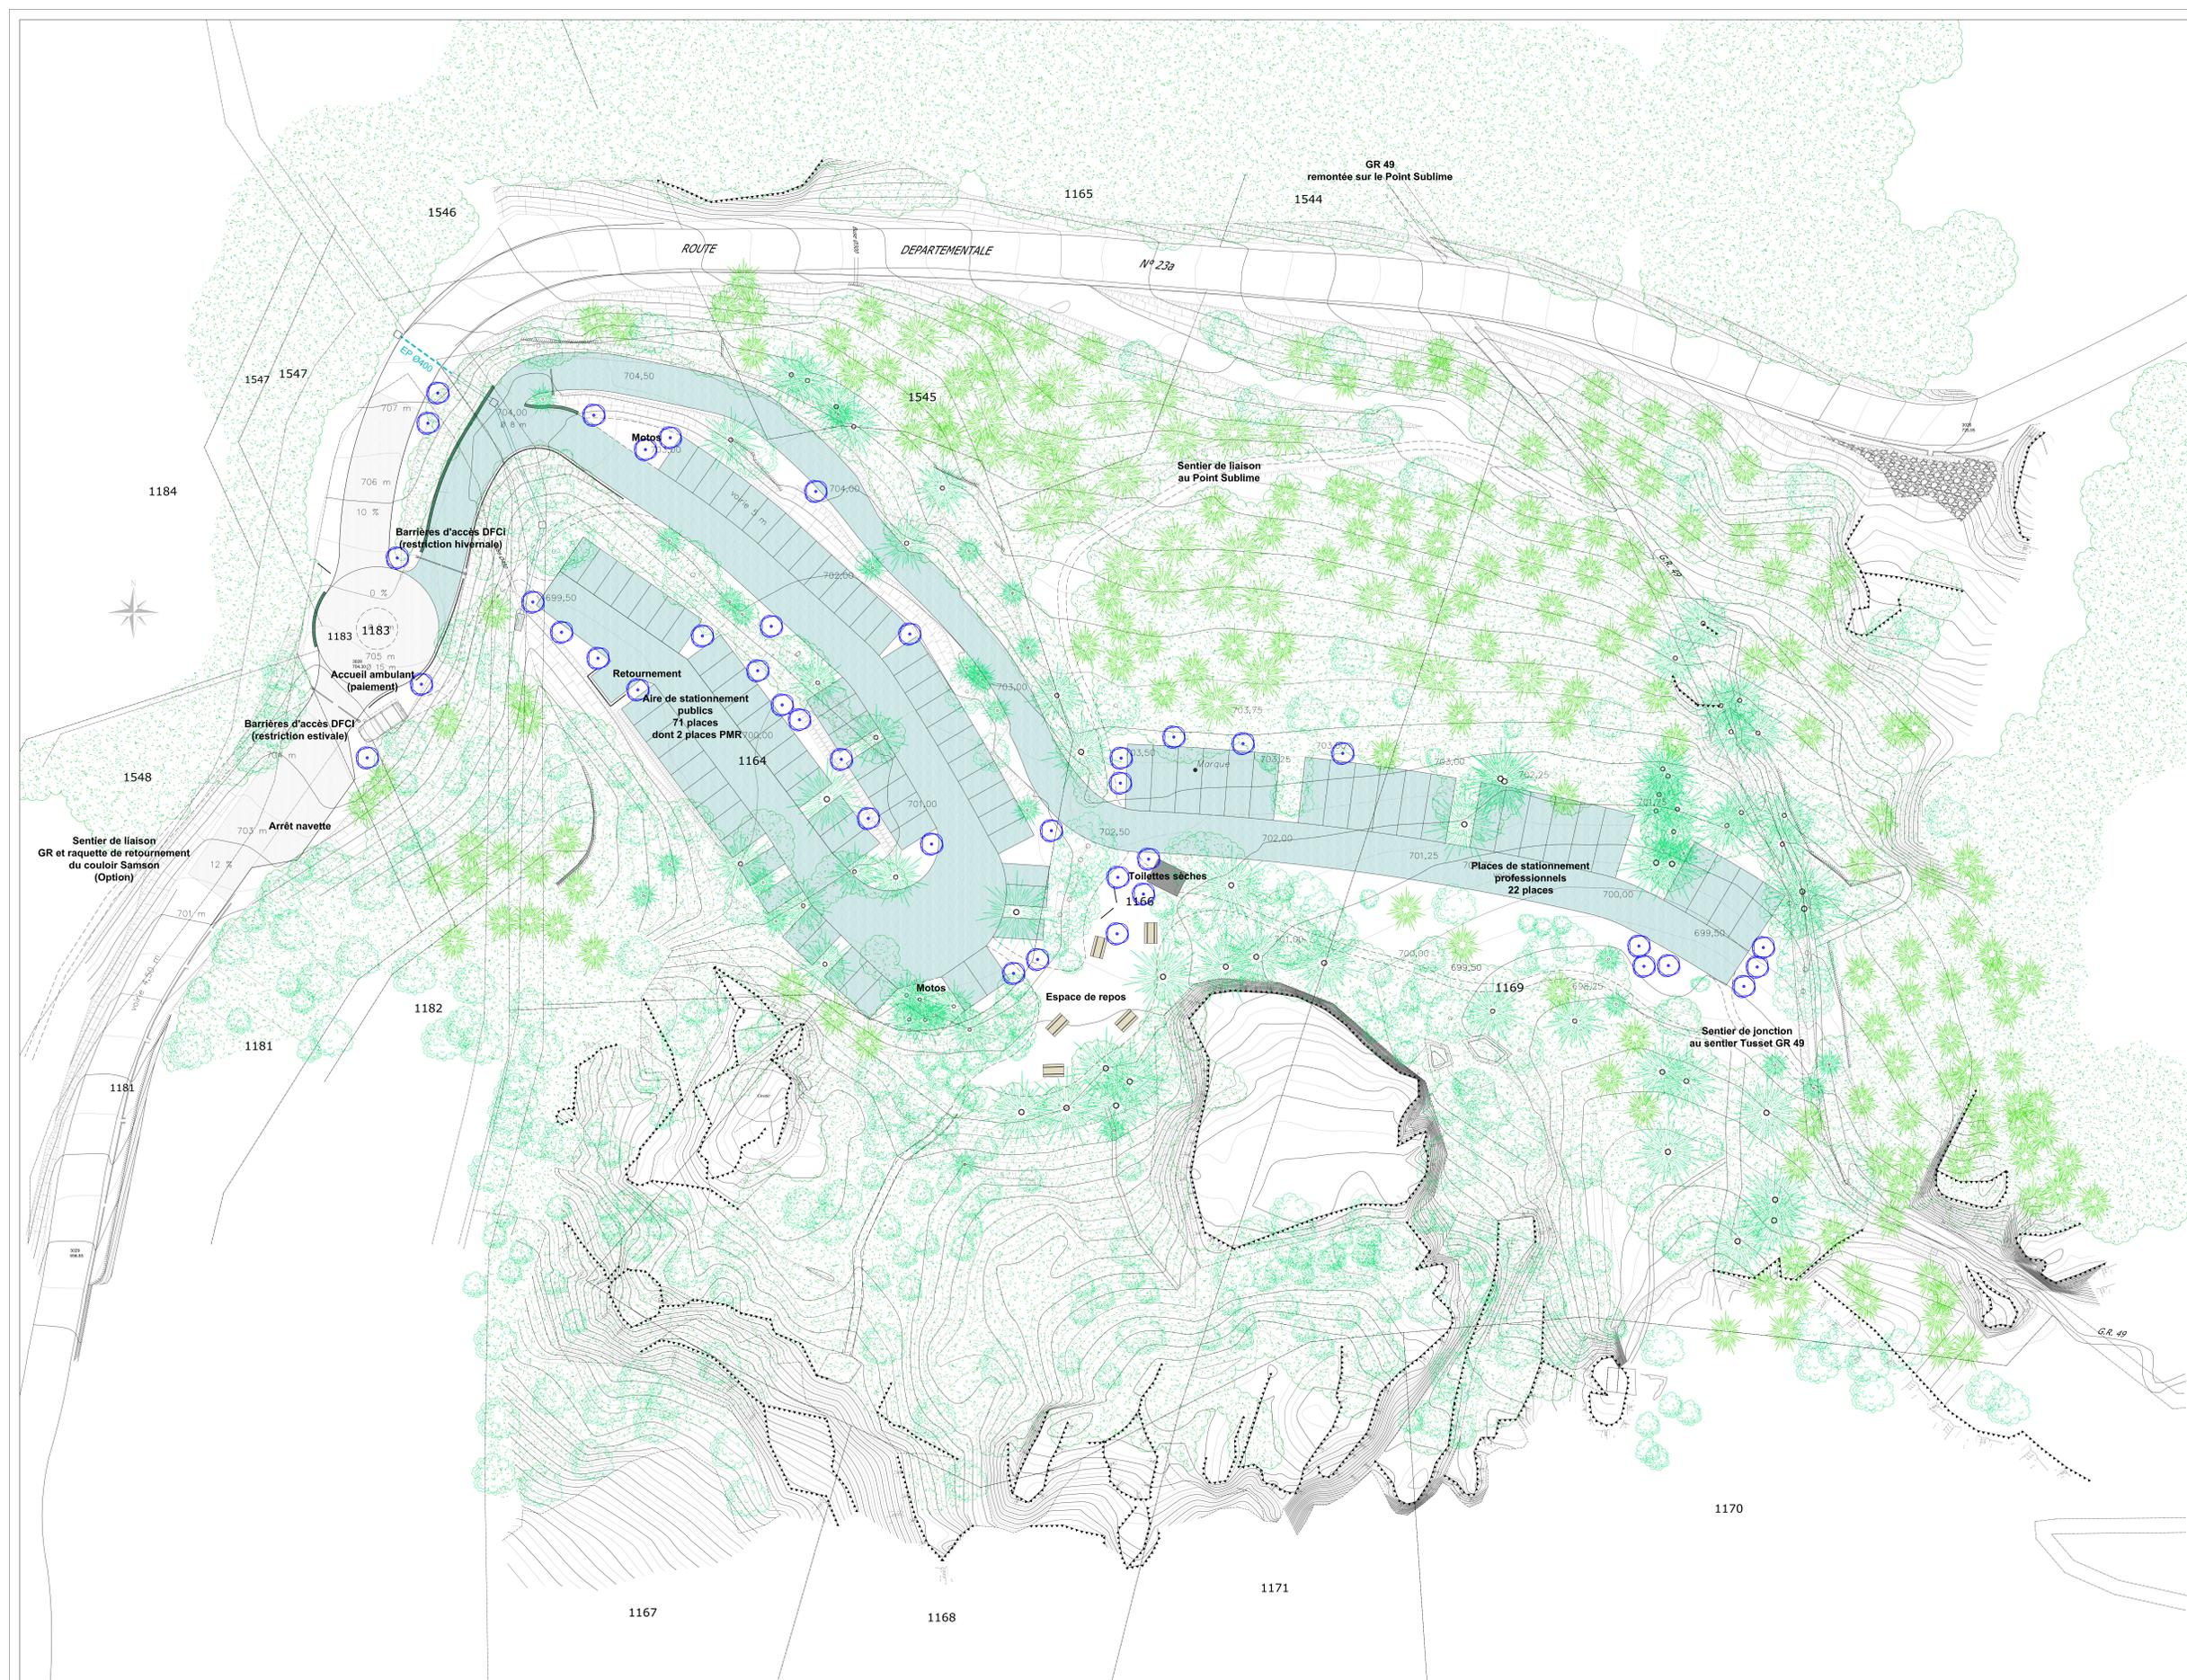

Commune de ROUGON / Alpes de Haute-Provence  
Grand Site des Gorges du Verdon

**PARC NATUREL REGIONAL DU VERDON**  
Régie d'aménagement et de gestion  
des sites naturels fréquentés du Verdon

**DEPARTEMENT DES ALPES DE HAUTE-PROVENCE**  
Service des Routes et des Interventions Territoriales



Aménagement du site  
Point Sublime - Couloir Samson

ALP PAYSAGISTE La Garanne - Avenue Philippe de Gaulle 04100 CADENET T : 04 80 08 96 94	Jean-Michel FRADON ARCHITECTE Jm.frandon@fradon-architectes.com 11 000 MARSISSELLE T : 04 81 41 93 14	ECO Spécialité des espaces de nature et de découverte info@ecogema.fr 04100 NICE T : 04 93 28 11 30
--	---	---

Demande d'examen cas par cas préalable  
à la réalisation éventuelle d'une évaluation environnementale

Cerfa 14 734  
annexe n°4-2

Couloir Samson - Clos Guigou  
Plan masse



le 09 août  
1/2500

