


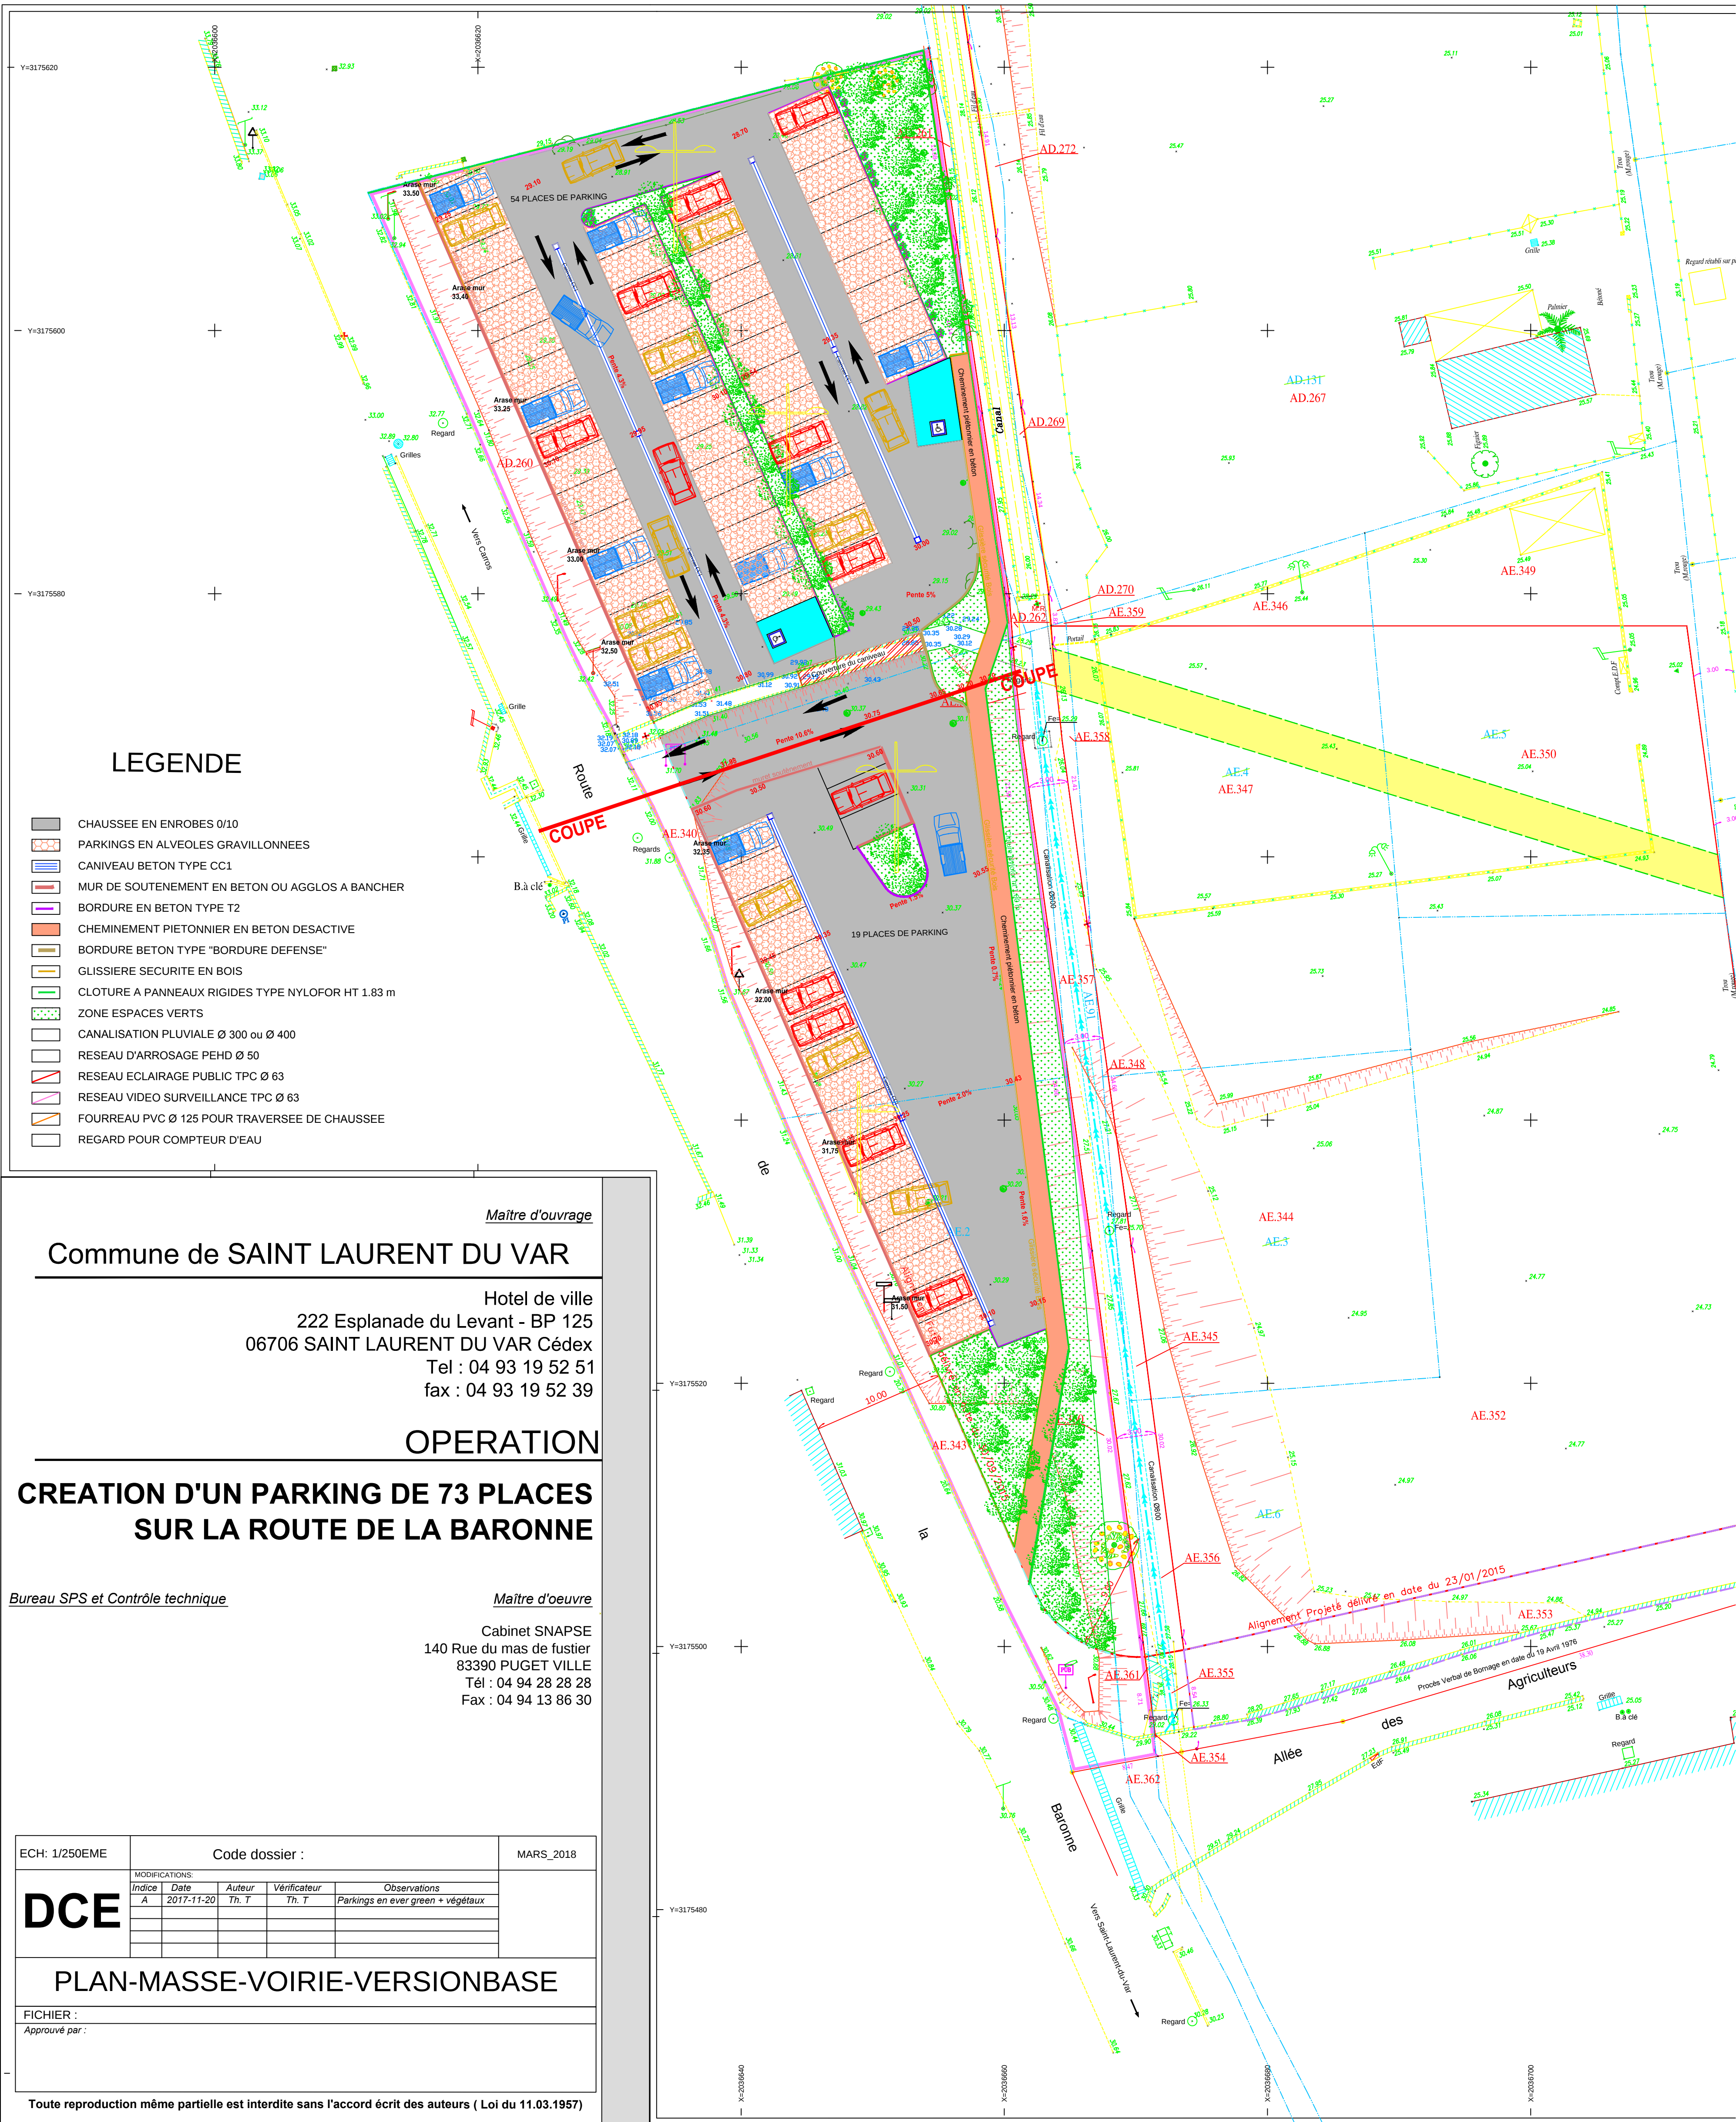

LEGENDE

- CHAUSSEE EN ENROBES 0/10
- PARKINGS EN ALVEOLES GRAVILLONNEES
- CANIVEAU BETON TYPE CC1
- MUR DE SOUTÈNEMENT EN BETON OU AGGLOS A BANCHER
- BORDURE EN BETON TYPE T2
- CHEMINEMENT PIETONNIER EN BETON DESACTIVE
- BORDURE BETON TYPE "BORDURE DEFENSE"
- GLISSIERE SECURITE EN BOIS
- CLOTURE A PANNEAUX RIGIDES TYPE NYLOFOR HT 1.83 m
- ZONE ESPACES VERTS
- CANALISATION PLUVIALE Ø 300 ou Ø 400
- RESEAU D'ARROSAGE PEHD Ø 50
- RESEAU ECLAIRAGE PUBLIC TPC Ø 63
- RESEAU VIDEO SURVEILLANCE TPC Ø 63
- FOURREAU PVC Ø 125 POUR TRAVERSEE DE CHAUSSEE
- REGARD POUR COMPTEUR D'EAU

Commune de SAINT LAURENT DU VAR

Hotel de ville
222 Esplanade du Levant - BP 125
06706 SAINT LAURENT DU VAR Cédex
Tel : 04 93 19 52 51
fax : 04 93 19 52 39

OPERATION

CREATION D'UN PARKING DE 73 PLACES
SUR LA ROUTE DE LA BARONNE

Bureau SPS et Contrôle technique

Maitre d'oeuvre

Cabinet SNAPSE
140 Rue du mas de fustier
83390 PUGET VILLE
Tél : 04 94 28 28 28
Fax : 04 94 13 86 30

ECH: 1/250EME	Code dossier : MARS_2018			
DCE	MODIFICATIONS:			
	Indice	Date	Auteur	Observations
	A	2017-11-20	Th. T	Parkings en ever green + végétaux
PLAN-MASSE-VOIRIE-VERSIONBASE				
FICHIER :				
Approuvé par :				

Toute reproduction même partielle est interdite sans l'accord écrit des auteurs (Loi du 11.03.1957)