


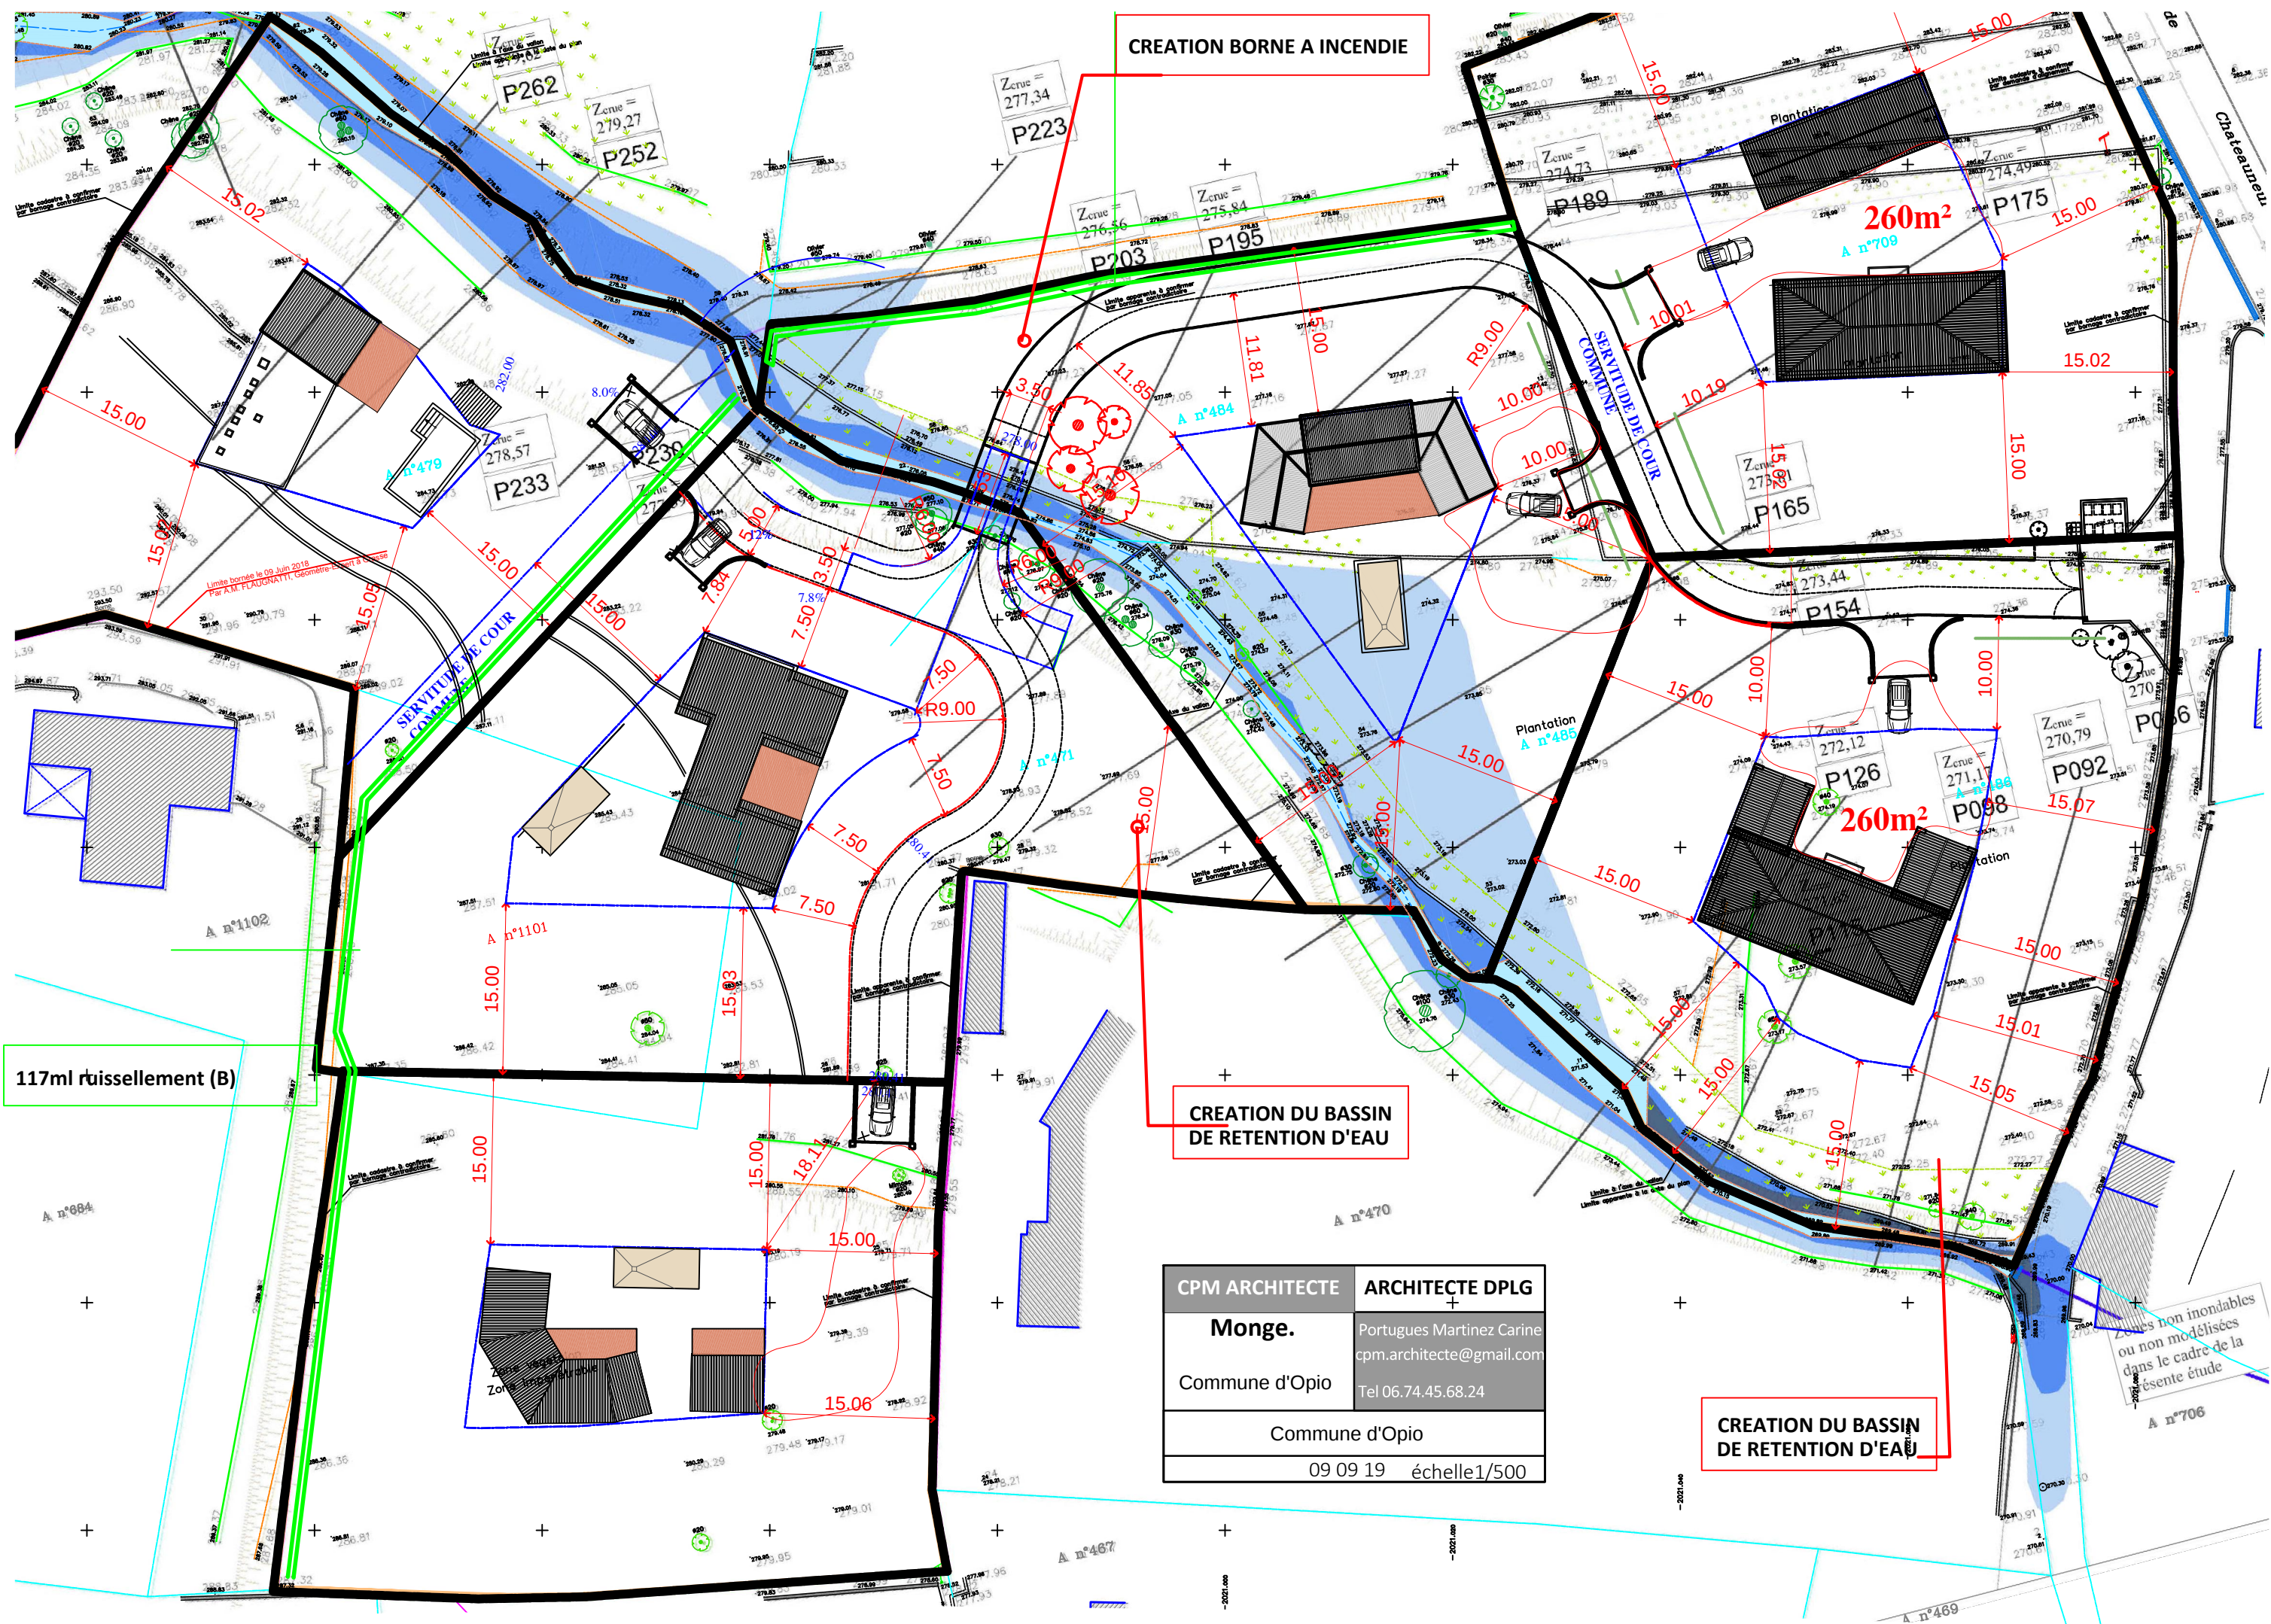

CREATION BORNE A INCENDIE

CREATION DU BASSIN DE RETENTION D'EAU

CREATION DU BASSIN DE RETENTION D'EAU

117ml ruissellement (B)

CPM ARCHITECTE	ARCHITECTE DPLG
Monge.	Portugues Martinez Carine
Commune d'Opio	cpm.architecte@gmail.com
	Tel 06.74.45.68.24
Commune d'Opio	
09 09 19 échelle 1/500	

Zones non inondables
ou non modélisées
dans le cadre de la
présente étude