


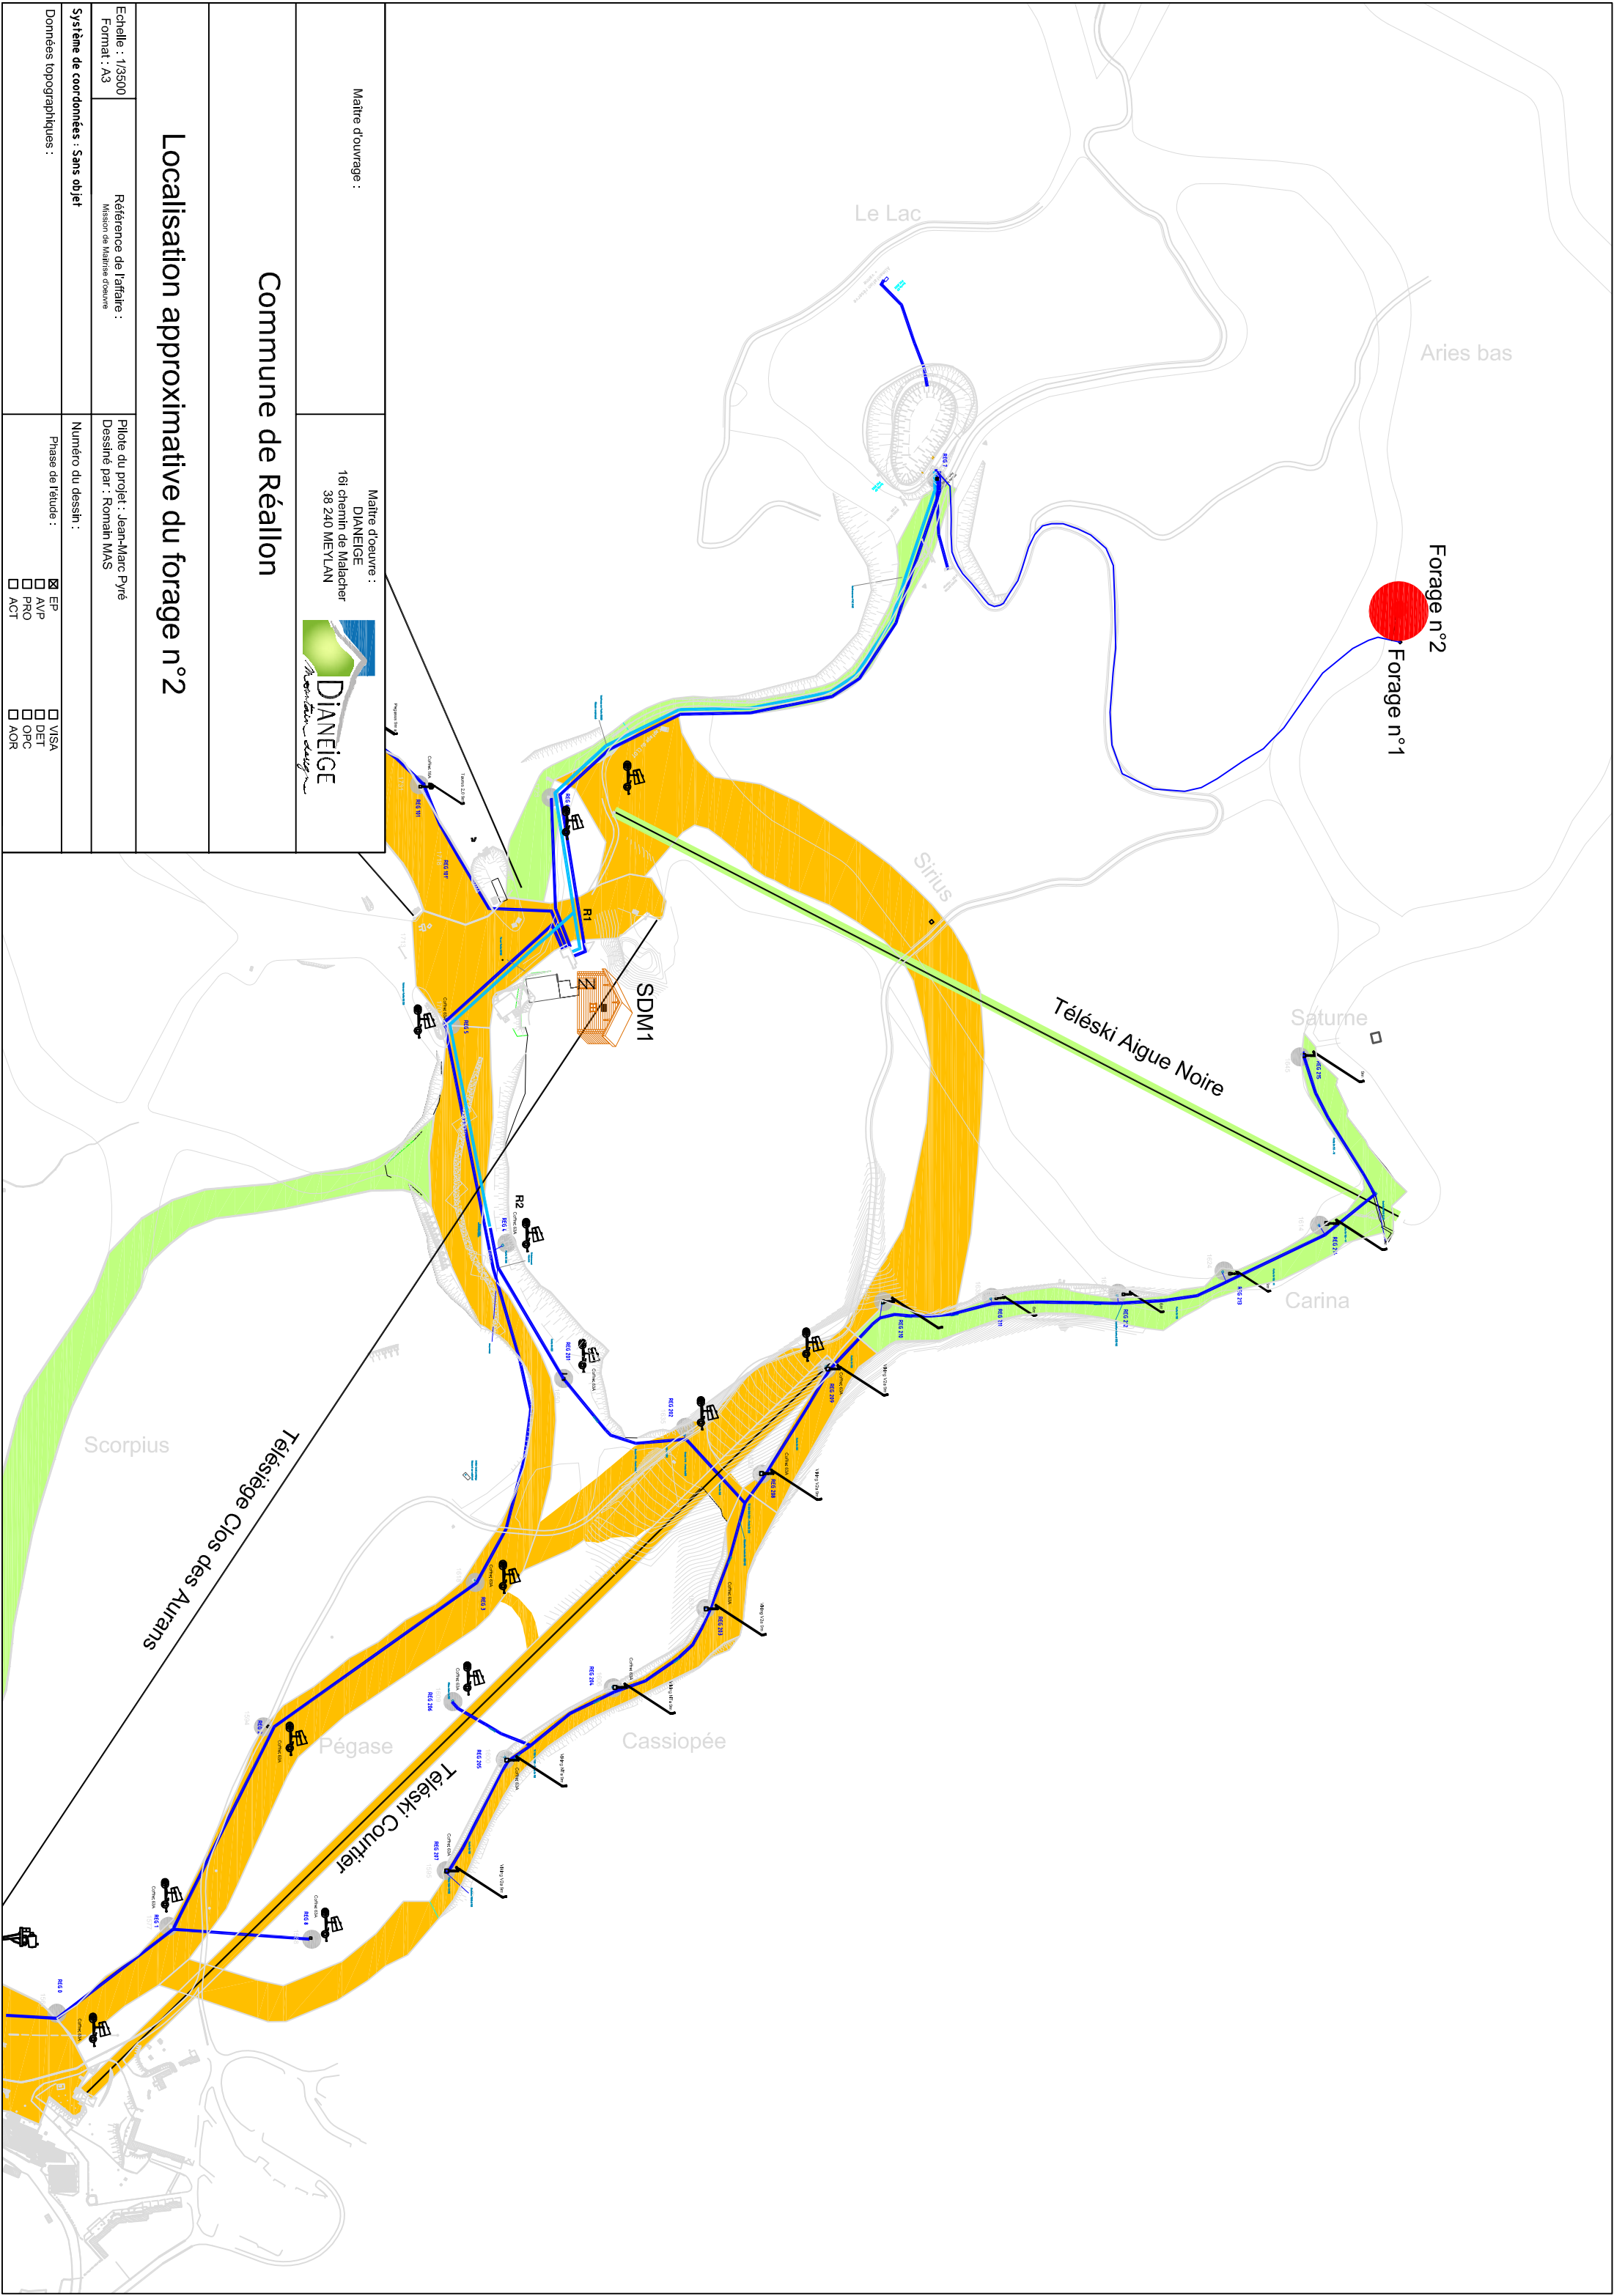

|                                          |                                                     |   |  |
|------------------------------------------|-----------------------------------------------------|---|--|
| Maitre d'ouvrage :                       |                                                     | Maitre d'oeuvre :<br>DIANEIGE<br>161 chemin de Malacher<br>38 240 MEYLAN   |  |
| Commune de Réallon                       |                                                     |   |  |
|                                          |                                                     |   |  |
|                                          |                                                     |   |  |
| Localisation approximative du forage n°2 |                                                     |   |  |
| Echelle : 1/3500<br>Format : A3          | Référence de l'aire :<br>Mission de Maitre d'oeuvre | Pilote du projet : Jean-Marc Pyrè<br>Dessiné par : Romain MARS   |  |
| Système de coordonnées : Sans objet      |                                                     | Numéro du dessin :   |  |
| Données topographiques :                 |                                                     | Phase de l'étude :<br><input checked="" type="checkbox"/> EP<br><input type="checkbox"/> AVP<br><input type="checkbox"/> PRO<br><input type="checkbox"/> ACT<br><br><input type="checkbox"/> VISA<br><input type="checkbox"/> DET<br><input type="checkbox"/> OPC<br><input type="checkbox"/> AOR |  |