


## Création d'un parking rue Gaspard Clerissi – Commune d'Aspremont

**Annexes au Cerfa n°14734\*03**  
« Examen au cas par cas »

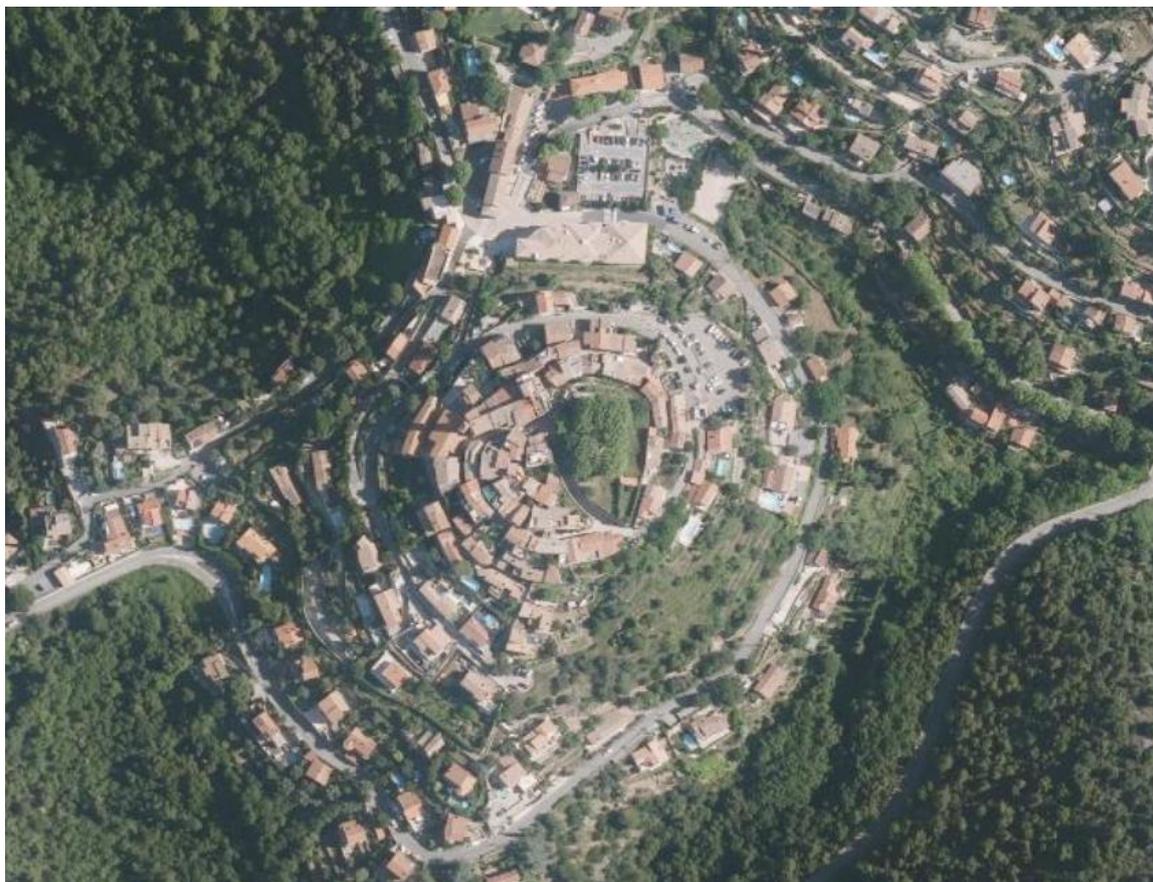


## SOMMAIRE

<b>ANNEXE I -</b>	<b>PLAN DE SITUATION</b>	<b>3</b>
<b>ANNEXE II -</b>	<b>PHOTOGRAPHIES DE LA ZONE D'IMPLANTATION</b>	<b>4</b>
<b>ANNEXE III -</b>	<b>PLAN DU PROJET</b>	<b>7</b>
<b>ANNEXE IV -</b>	<b>PLAN DES ABORDS</b>	<b>9</b>
<b>ANNEXE V -</b>	<b>SITUATION VIS-A-VIS DE NATURA 2000</b>	<b>10</b>

**ANNEXE I - PLAN DE SITUATION**

# Plan de situation

Echelle : 1/25 000 - Source : Géoportail

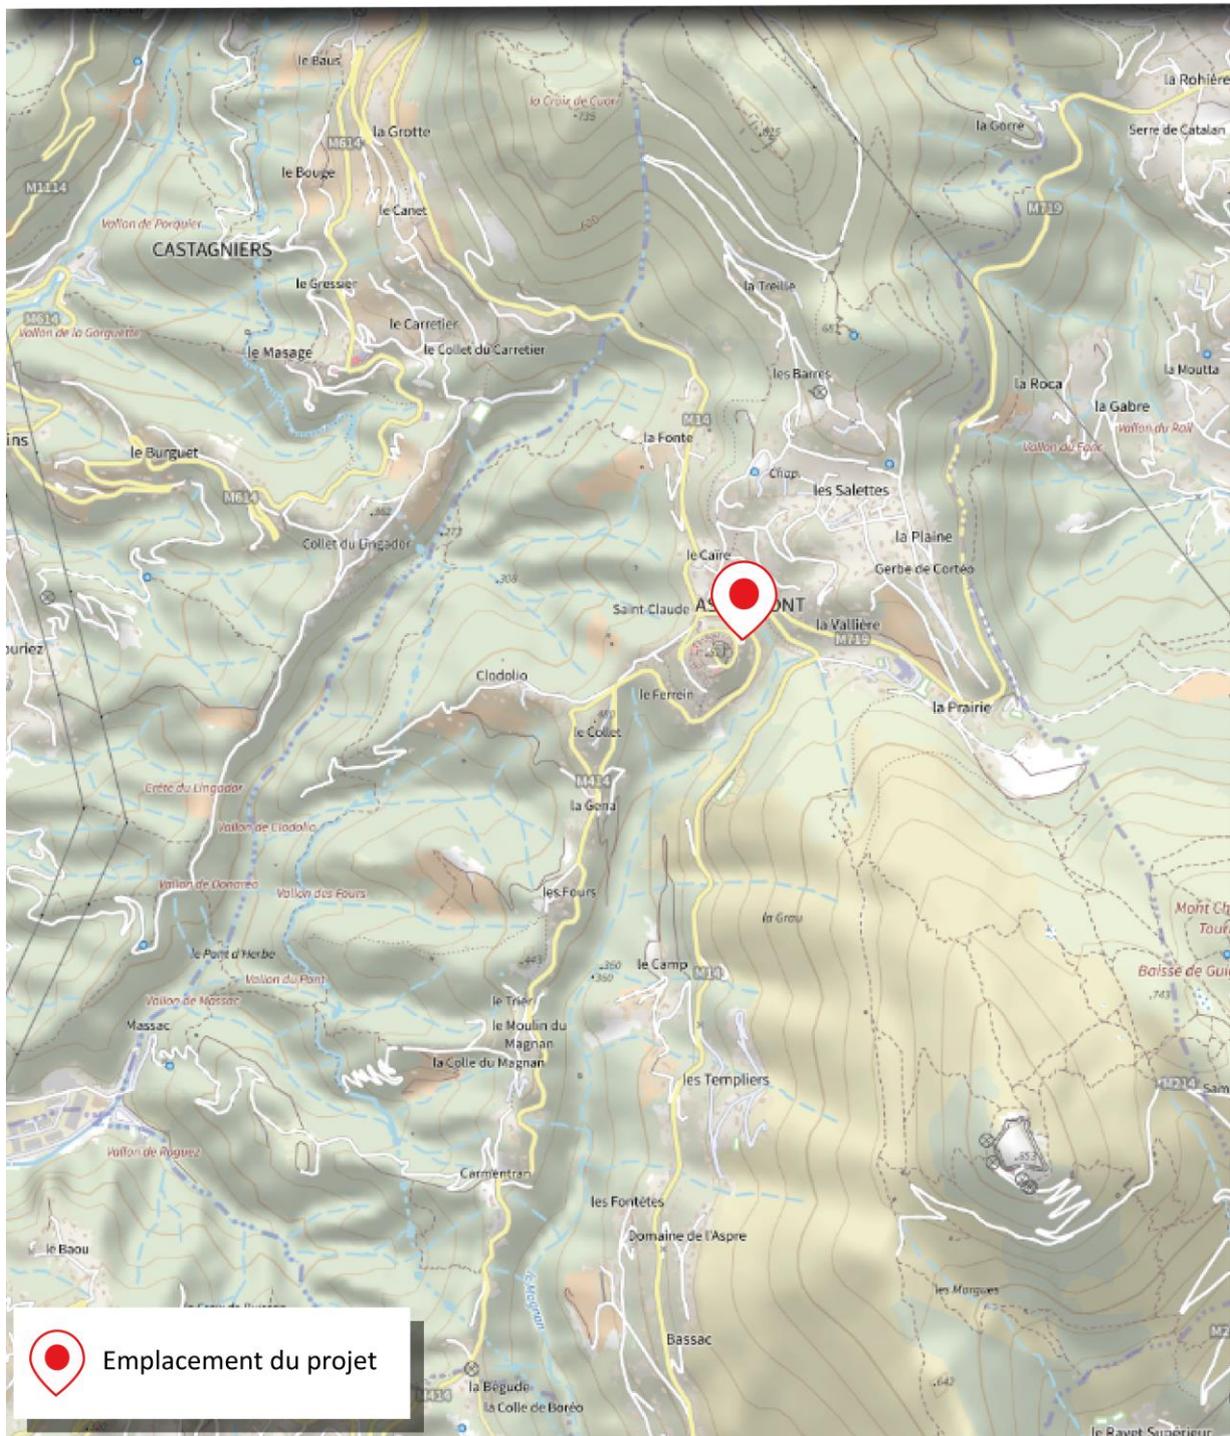

# Vue aérienne

Echelle : 1/5 000 - Source : Qgis



**ANNEXE II - PHOTOGRAPHIES DE LA ZONE D'IMPLANTATION**

# Localisation des photos

Echelle : 1/2 000 - Source : Qgis



## Planche photo



Photo 1



Photo 2


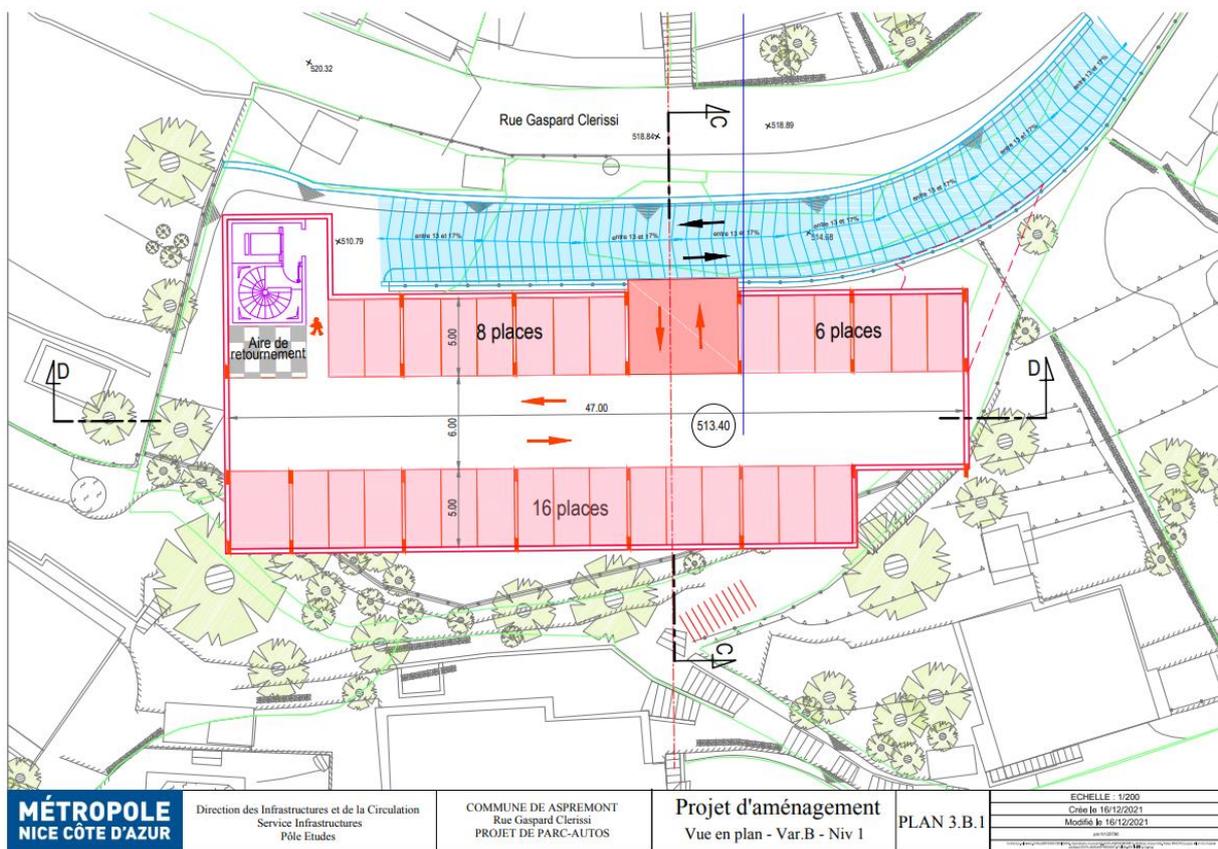




Photo 3



Photo 4

**ANNEXE III - PLAN DU PROJET**

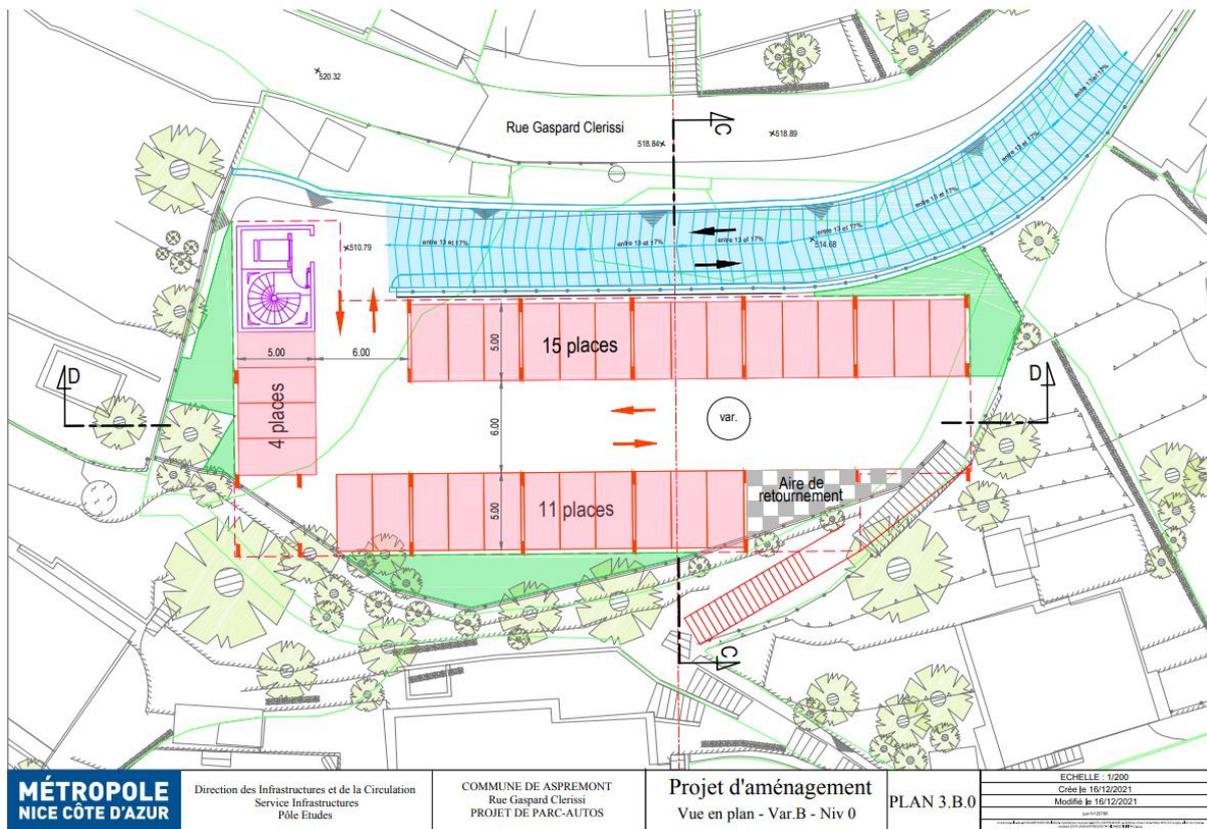

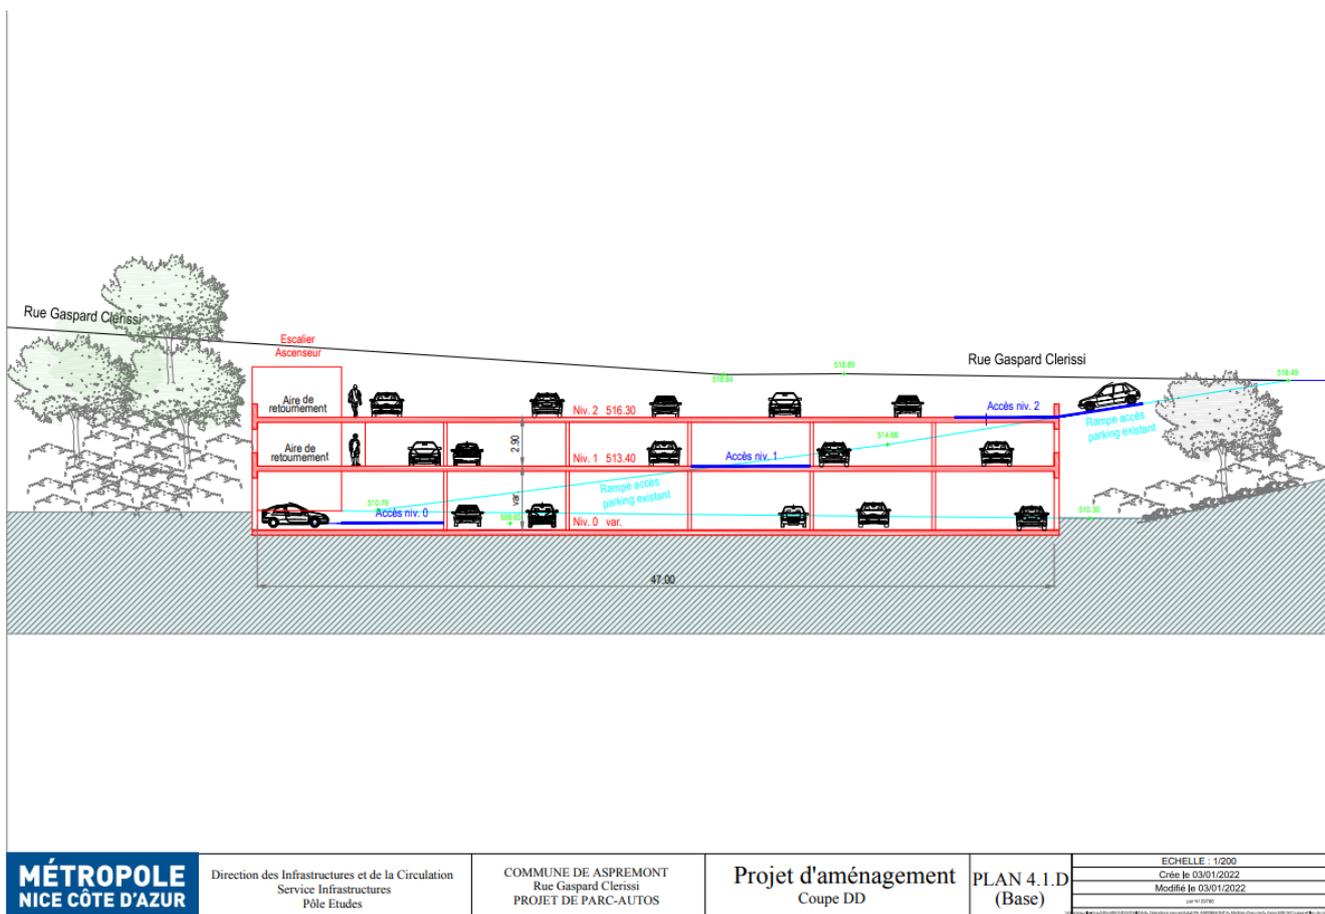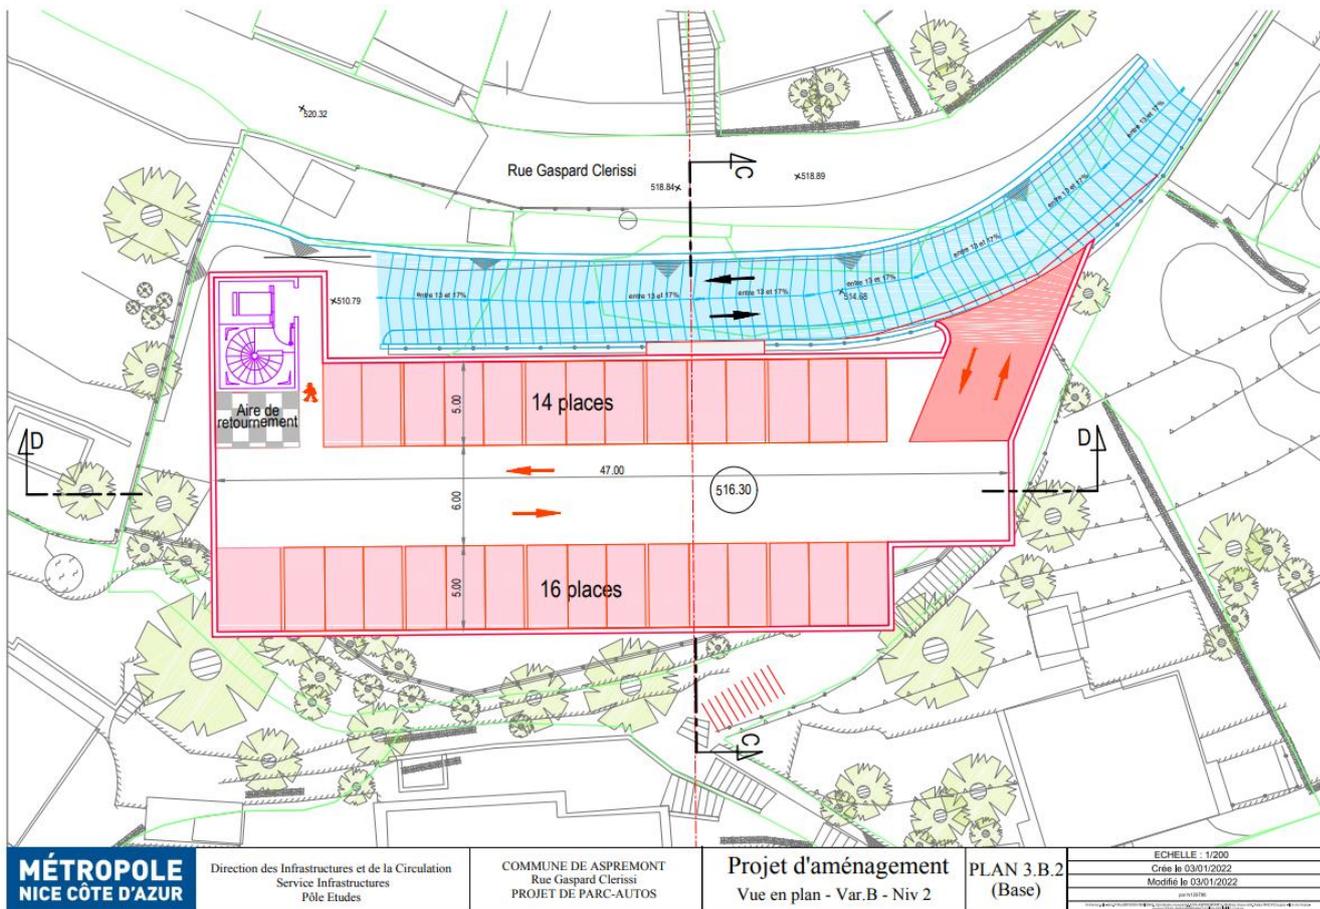

ANNEXE IV - PLAN DES ABORDS

# Plan des abords

Echelle : 1/5 000 - Source : Géoportail



**ANNEXE V - SITUATION VIS-A-VIS DE NATURA 2000**

# Plan de situation par rapport aux sites Natura 2000



Echelle : 1/25 000 - Source : Géoporatil

