



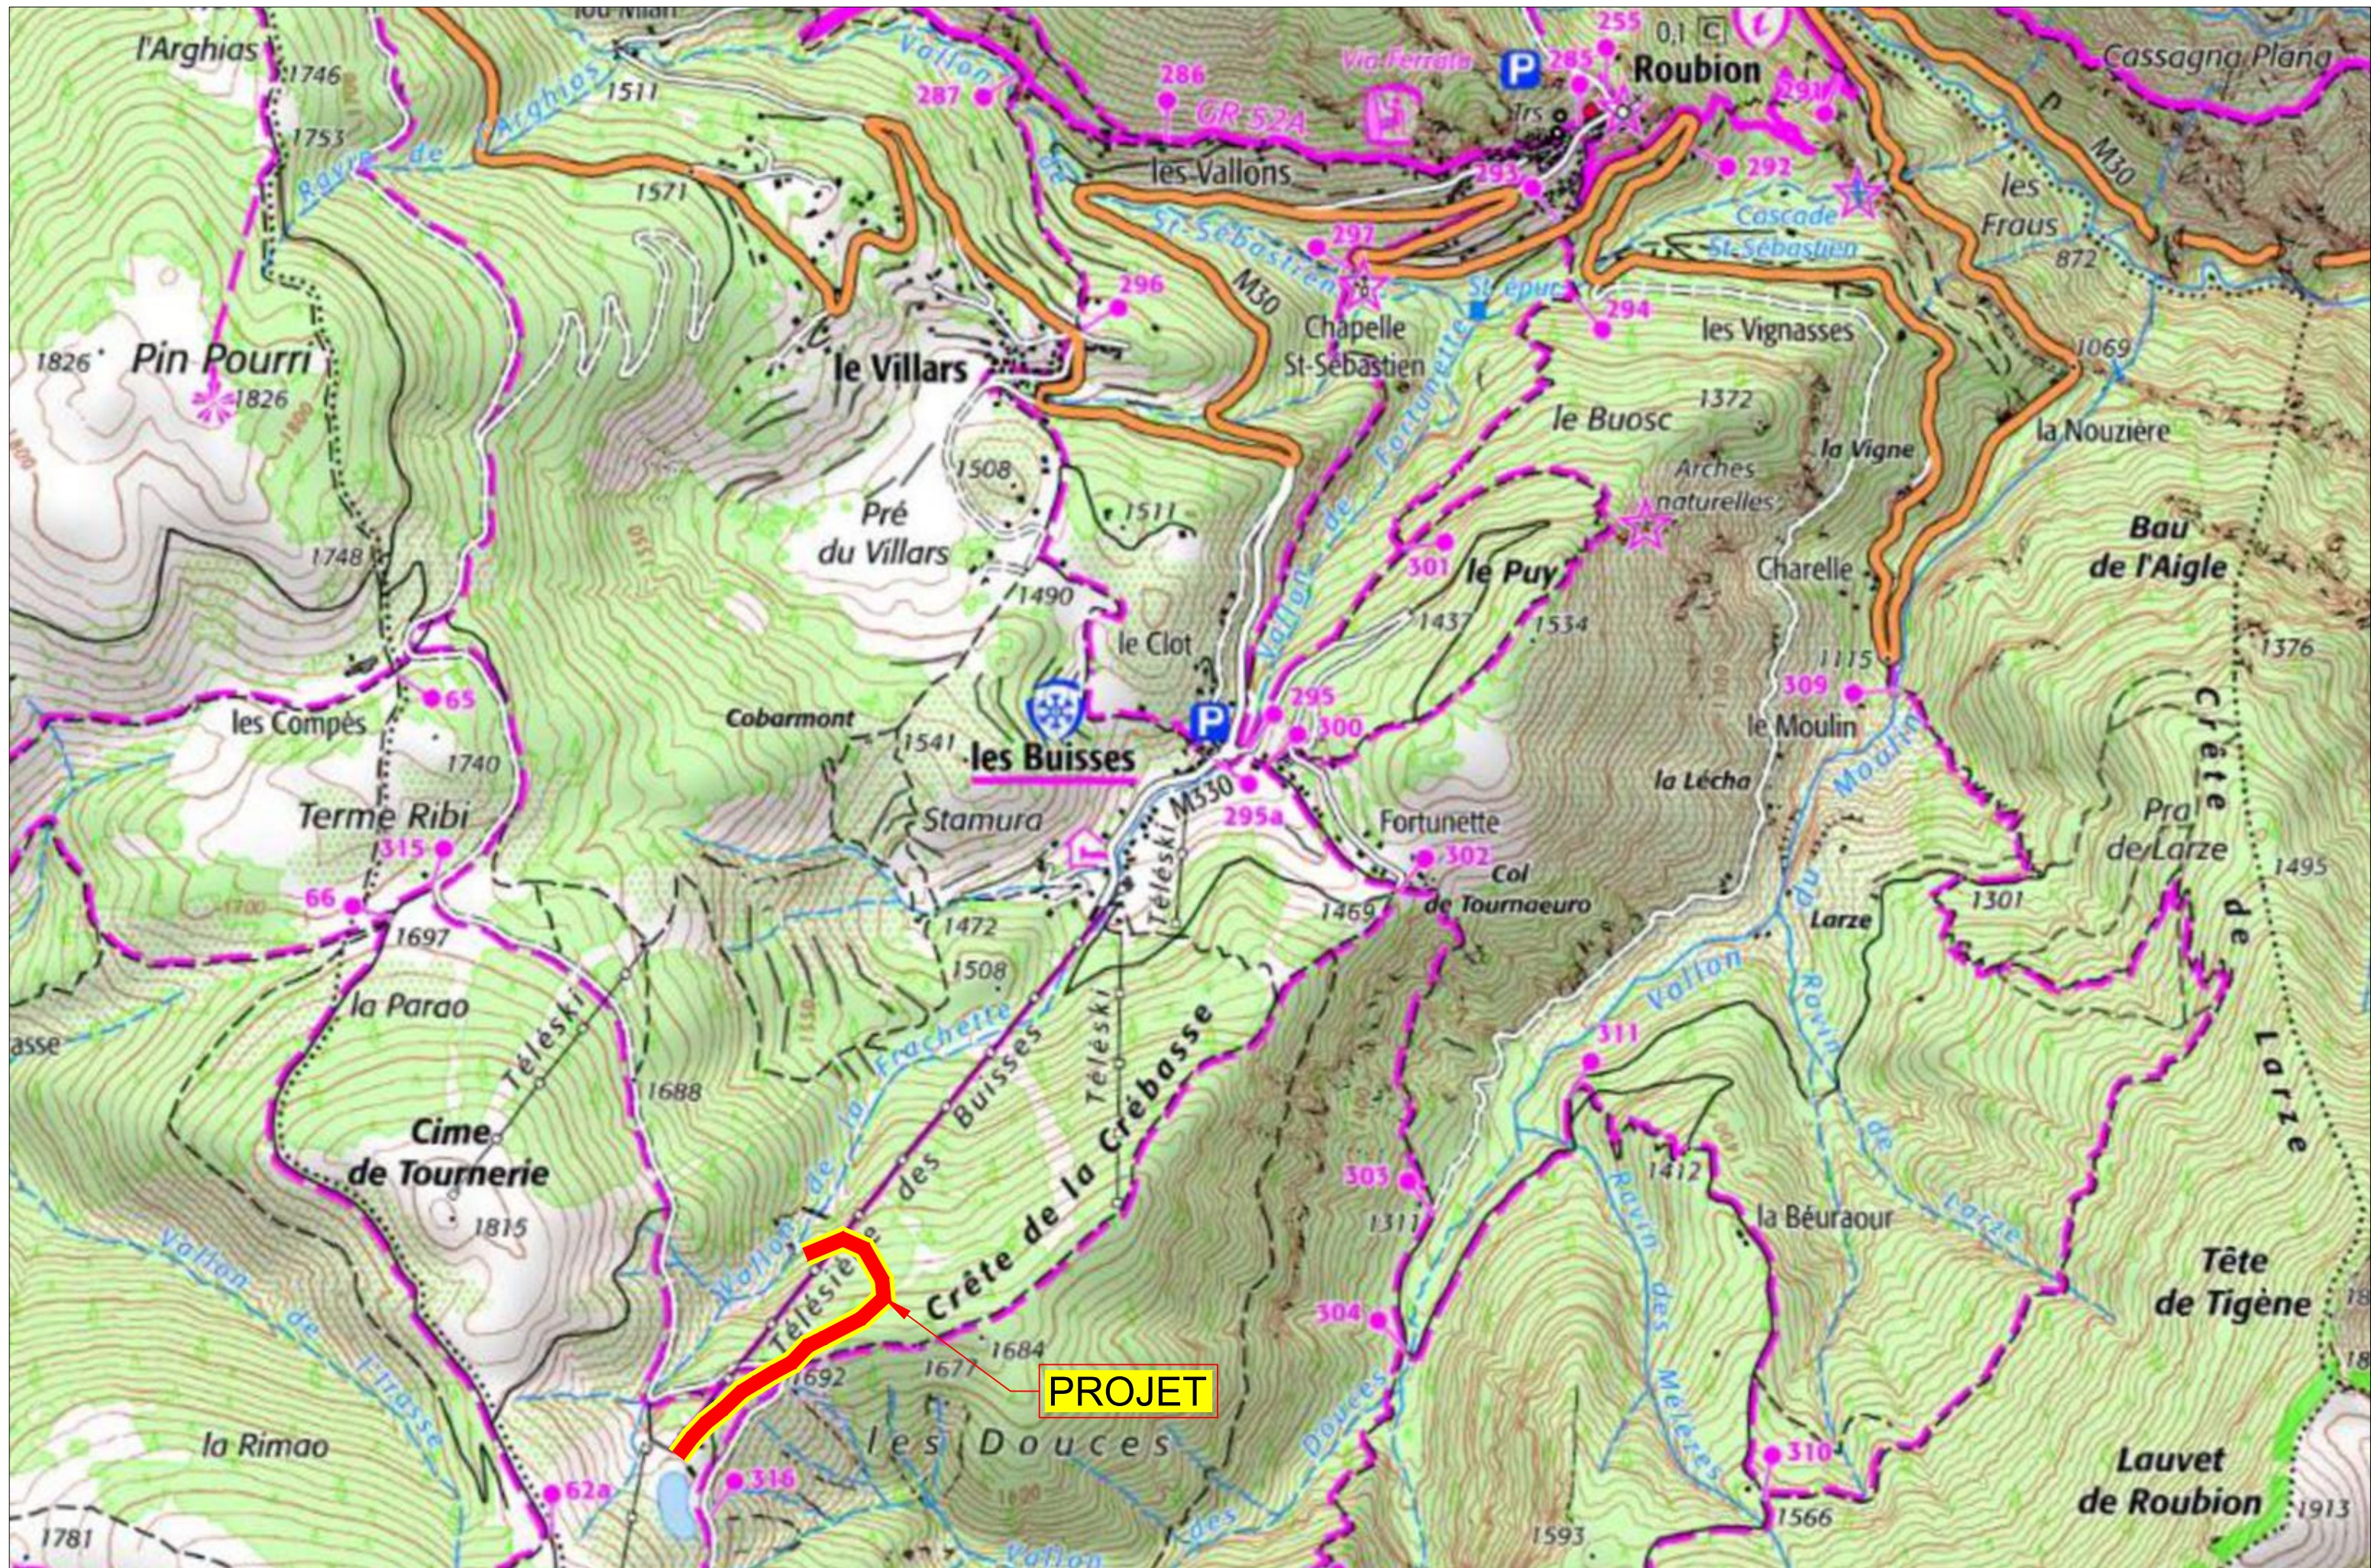

AD2i INGENIERIE	ROUBION - Amélioration pistes de ski et neige de culture		N° affaire	Phase	N° plan	Indice	Page	Date	Echelle
	Annexe 3 - Plan de situation		1356	ESQ	001	-	02/06	26/05/2023	1/12500

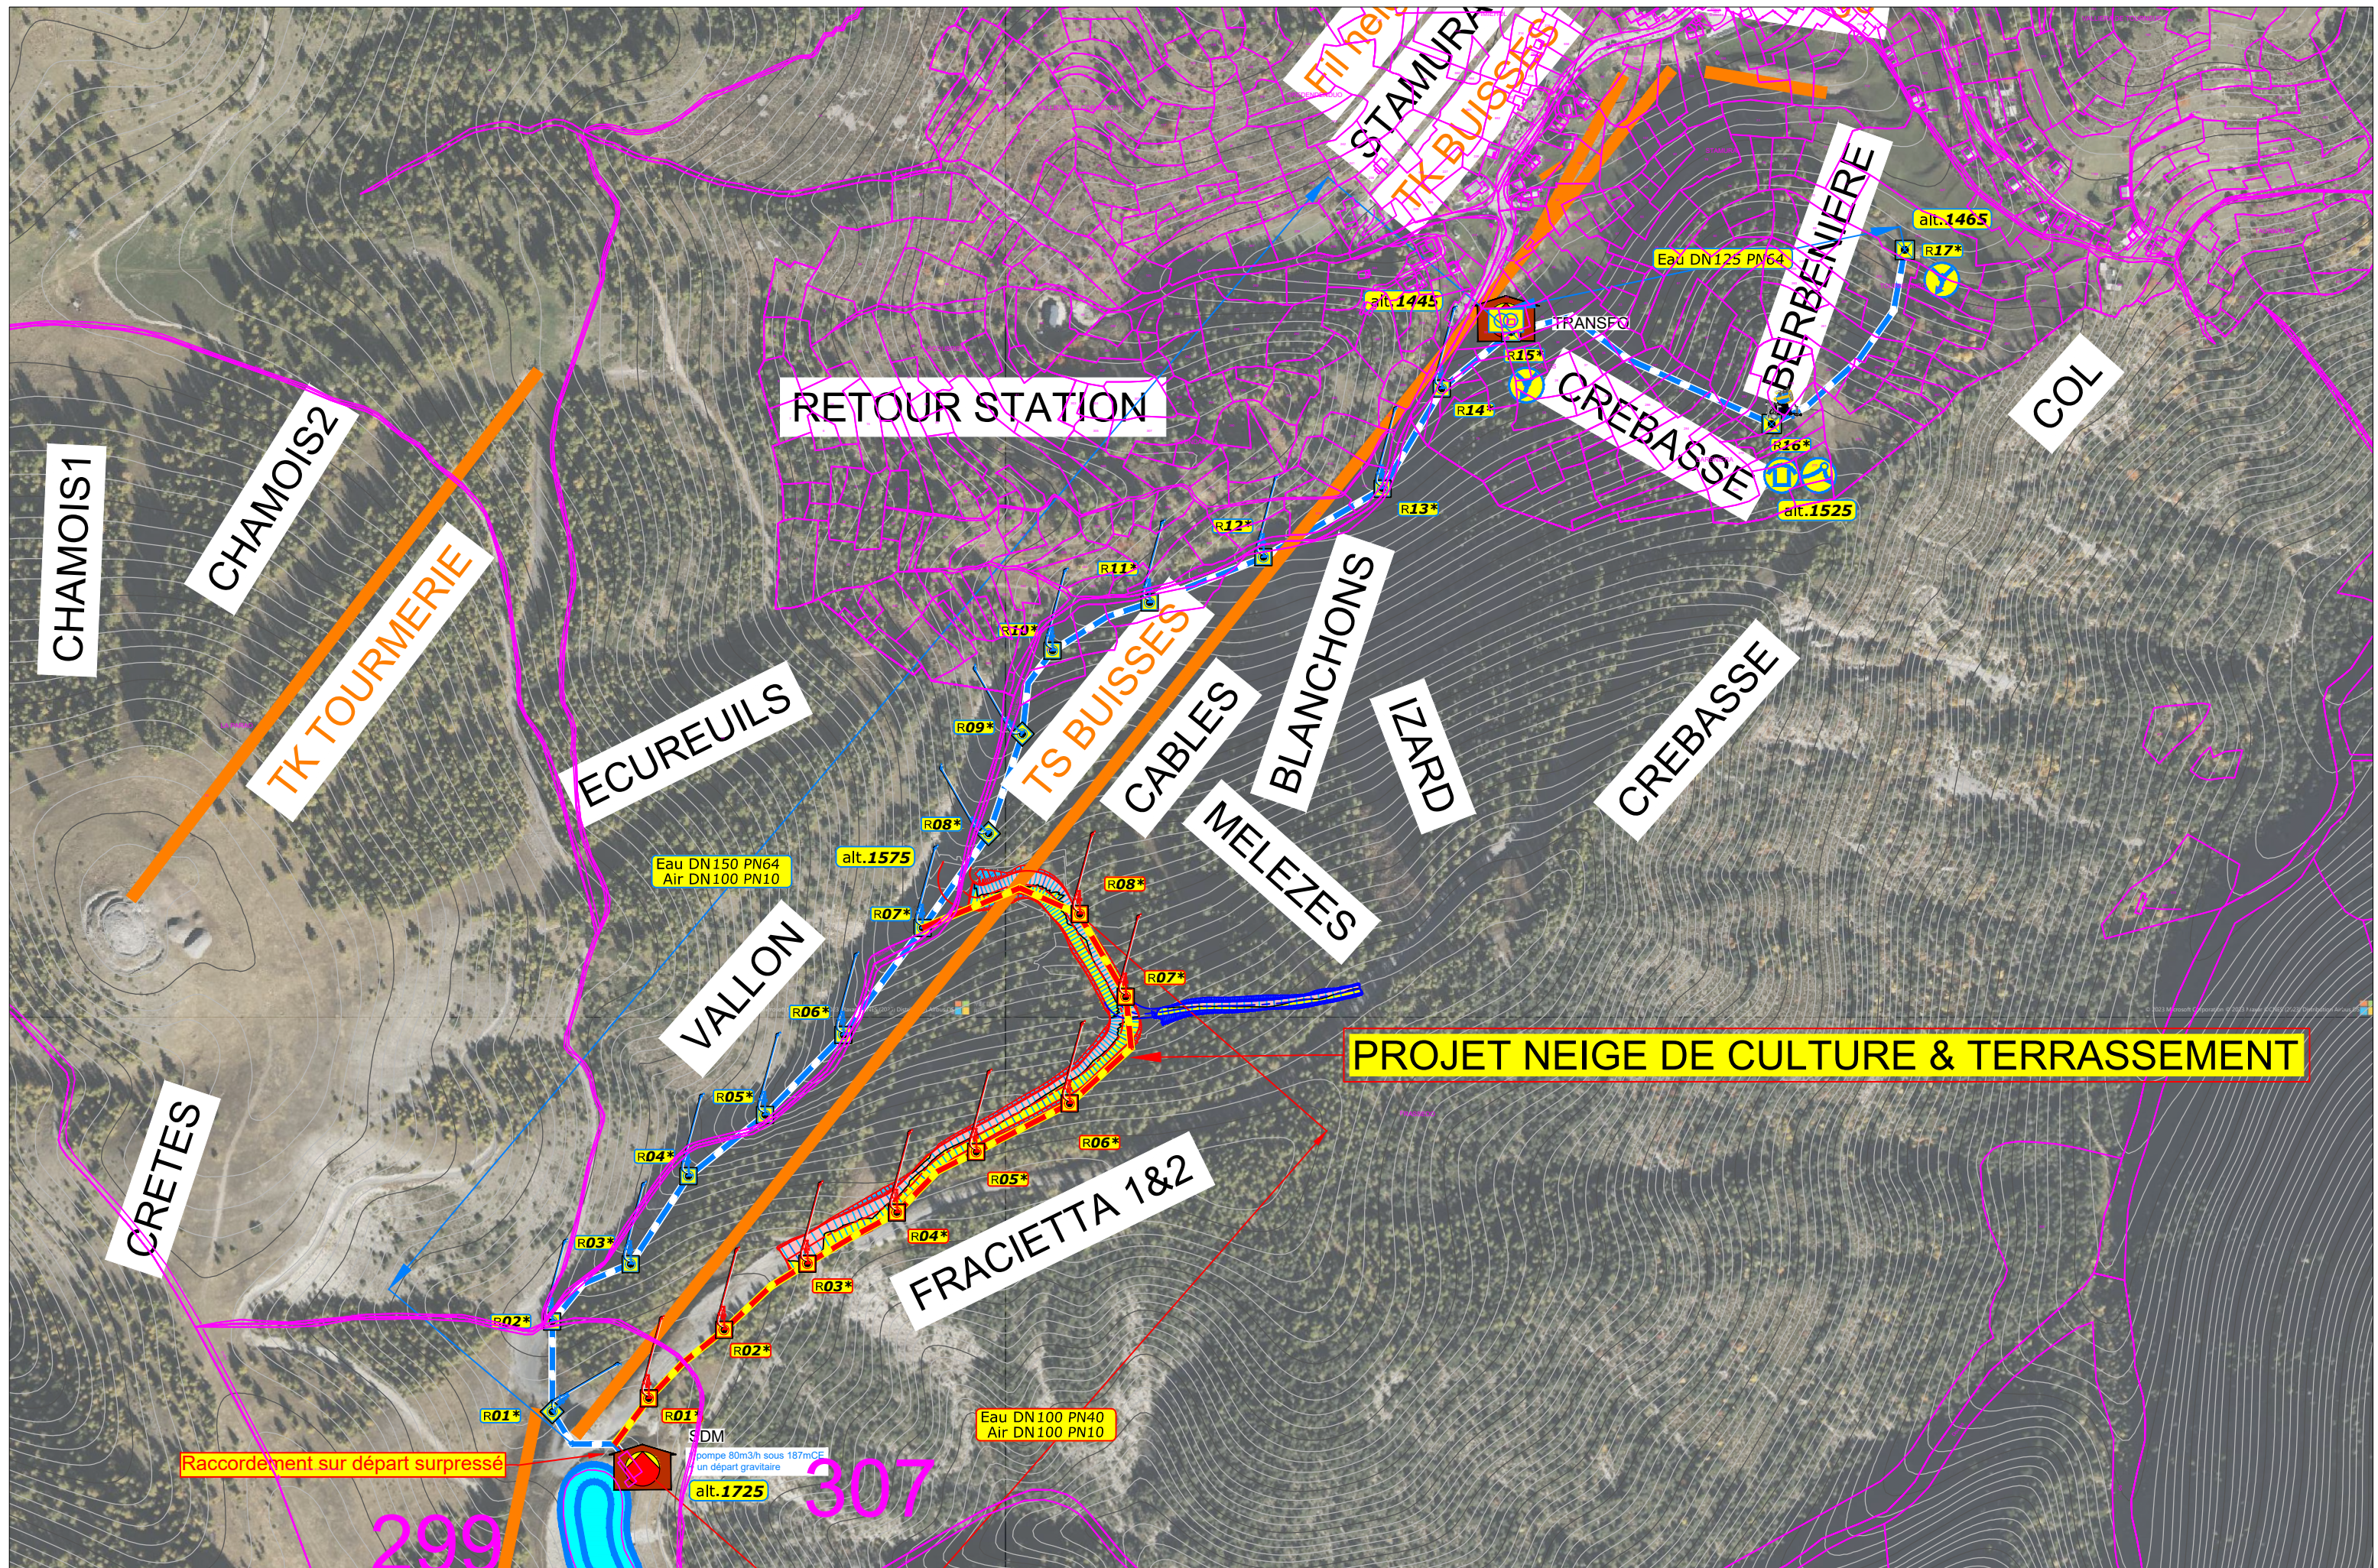


AD2i INGENIERIE	ROUBION - Amélioration pistes de ski et neige de culture	N° affaire	Phase	N° plan	Indice	Page	Date	Echelle
	Annexe 4 - Plan du projet neige de culture	1356	ESQ	001	-	03/06	26/05/2023	1/5000

CUBATURES FRASCIETTA

- Déblais = 4.500 m³
 - Remblais = 4.500 m³
- ==> **Projet en équilibre déblais/remblais**
- Décapage Terre Végétale = 13.325 m²

CUBATURES LIAISON
(LEVÉ TOPO A REALISER EN PHASE EXE)

- Déblais = 750 m³
 - Remblais = 750 m³
- ==> **Projet en équilibre déblais/remblais**
- Décapage Terre Végétale = 2.300 m²

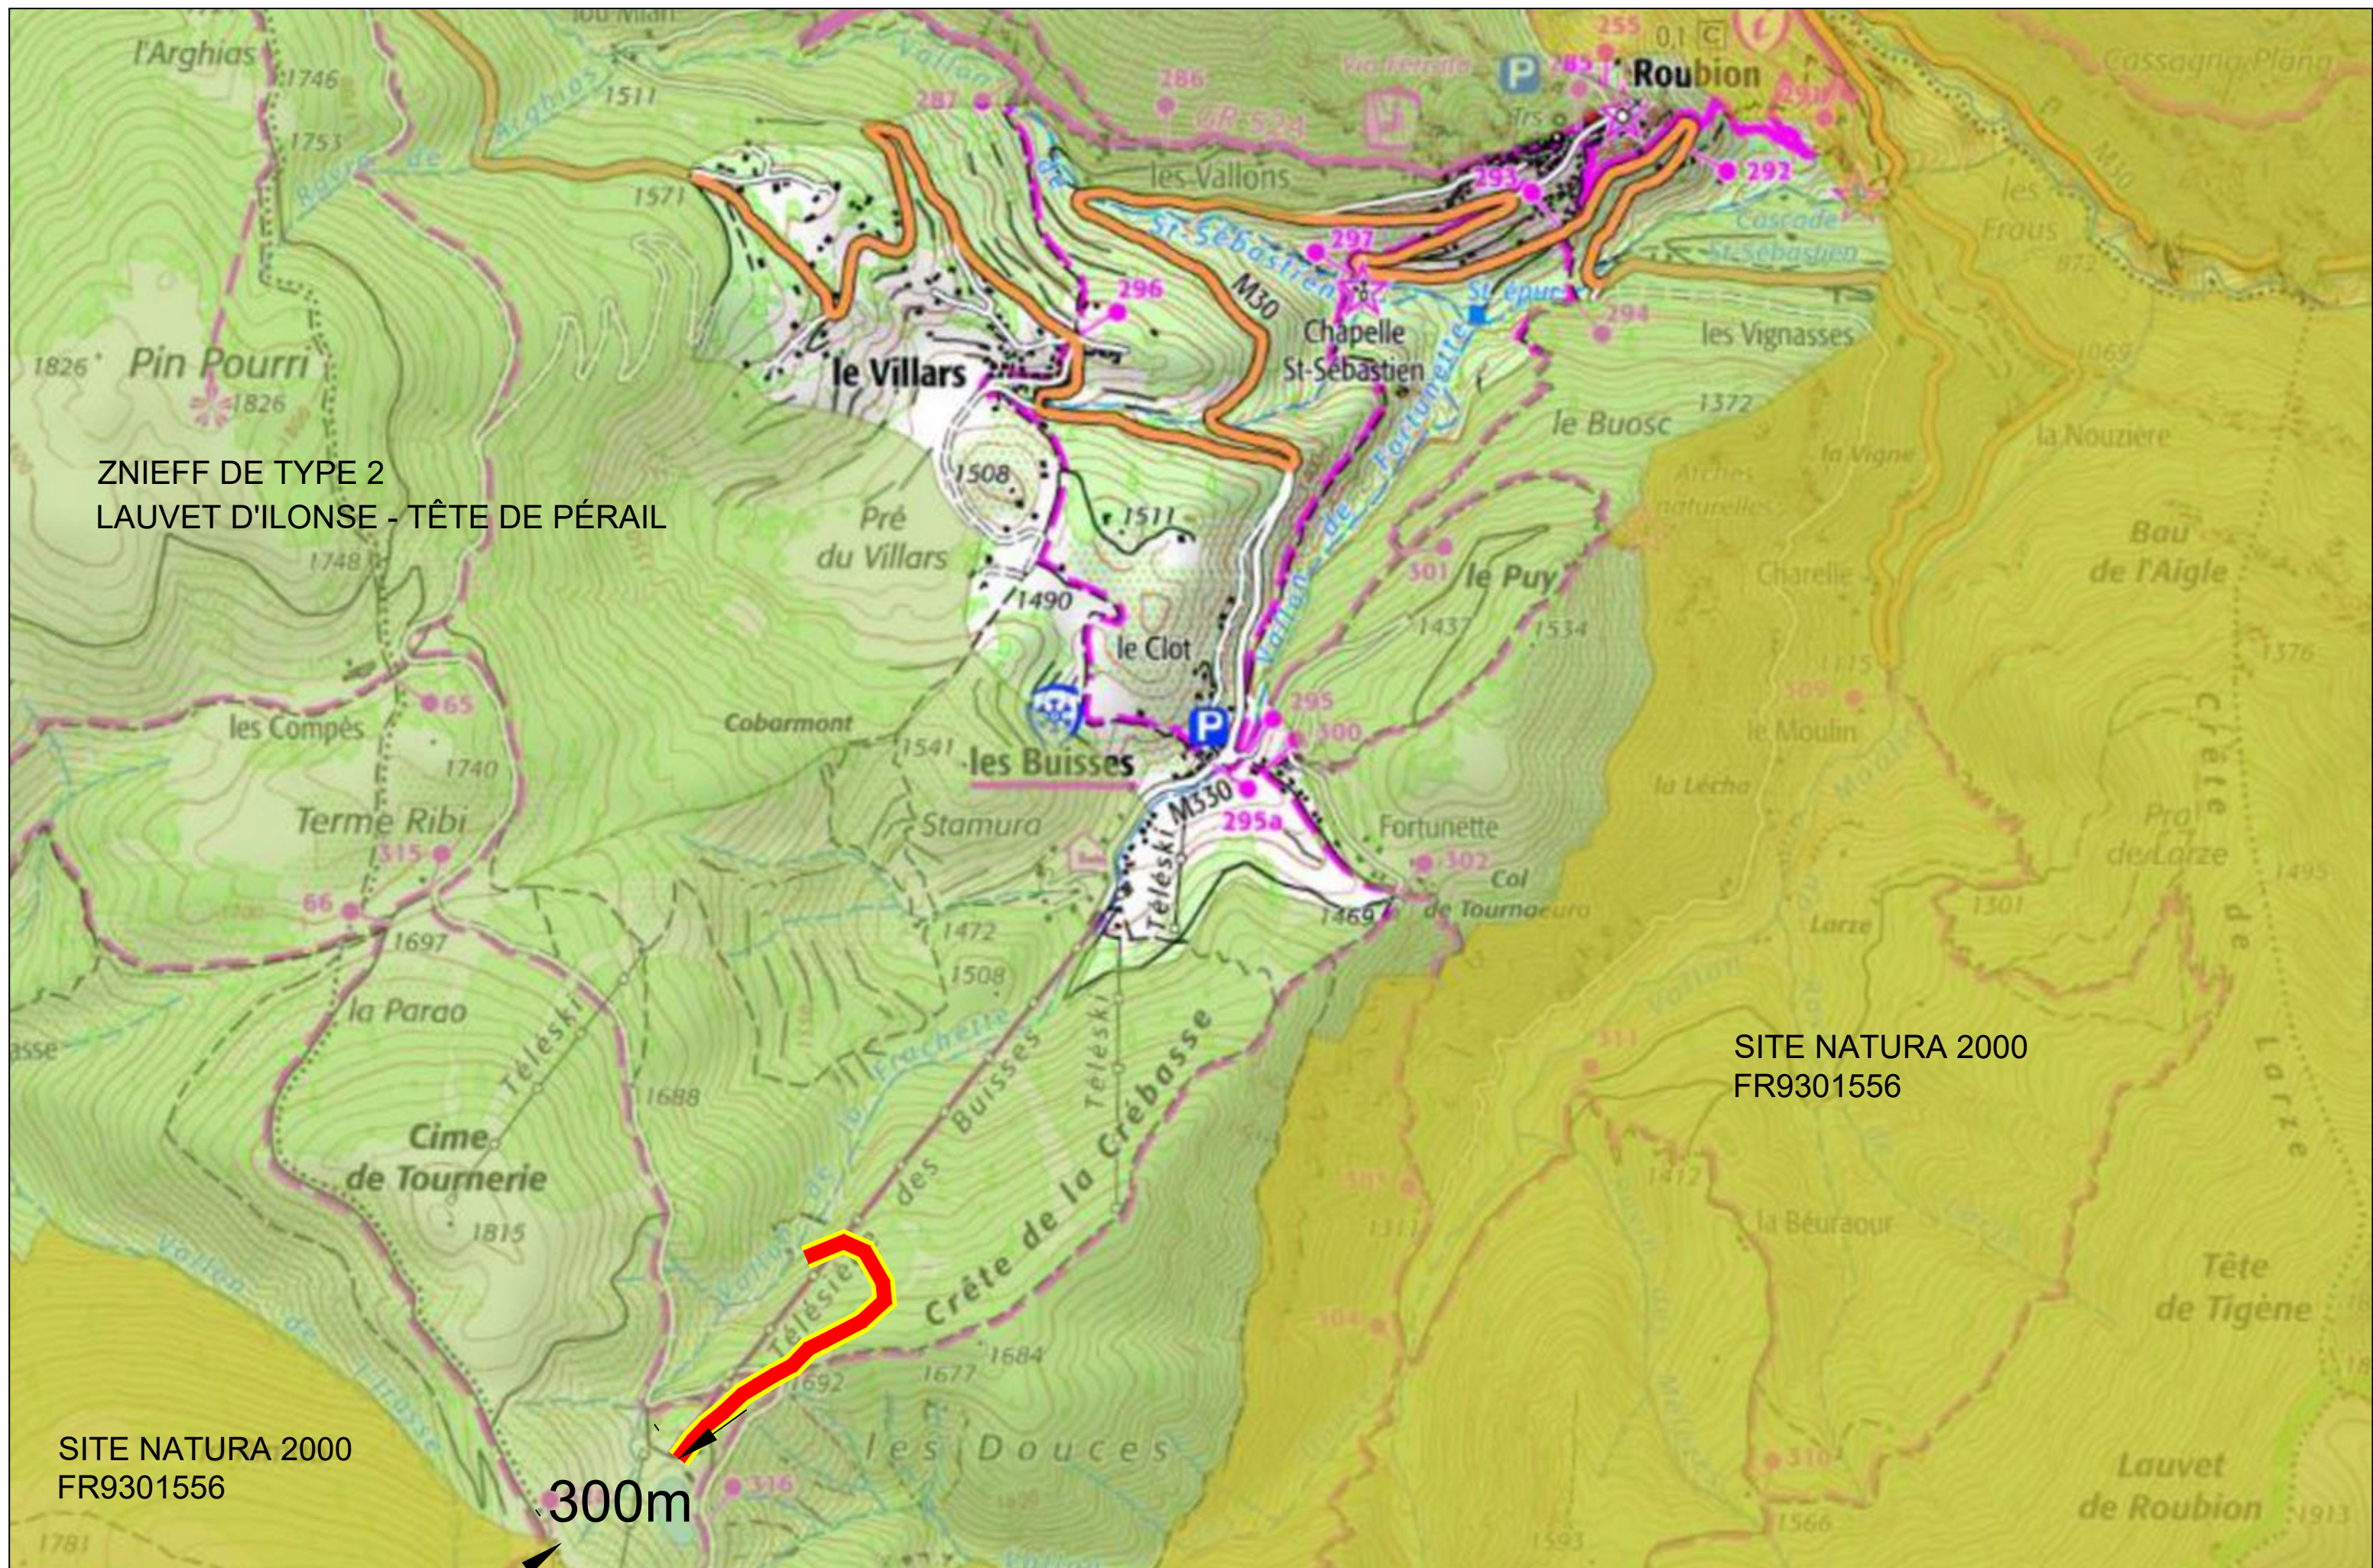

 AD2i INGENIERIE	ROUBION - Amélioration pistes de ski et neige de culture		N° affaire	Phase	N° plan	Indice	Page	Date	Echelle
	Annexe 7 - Plan du projet vis à vis des sites naturels		1356	ESQ	001	-	06/06	26/05/2023	1/12500