

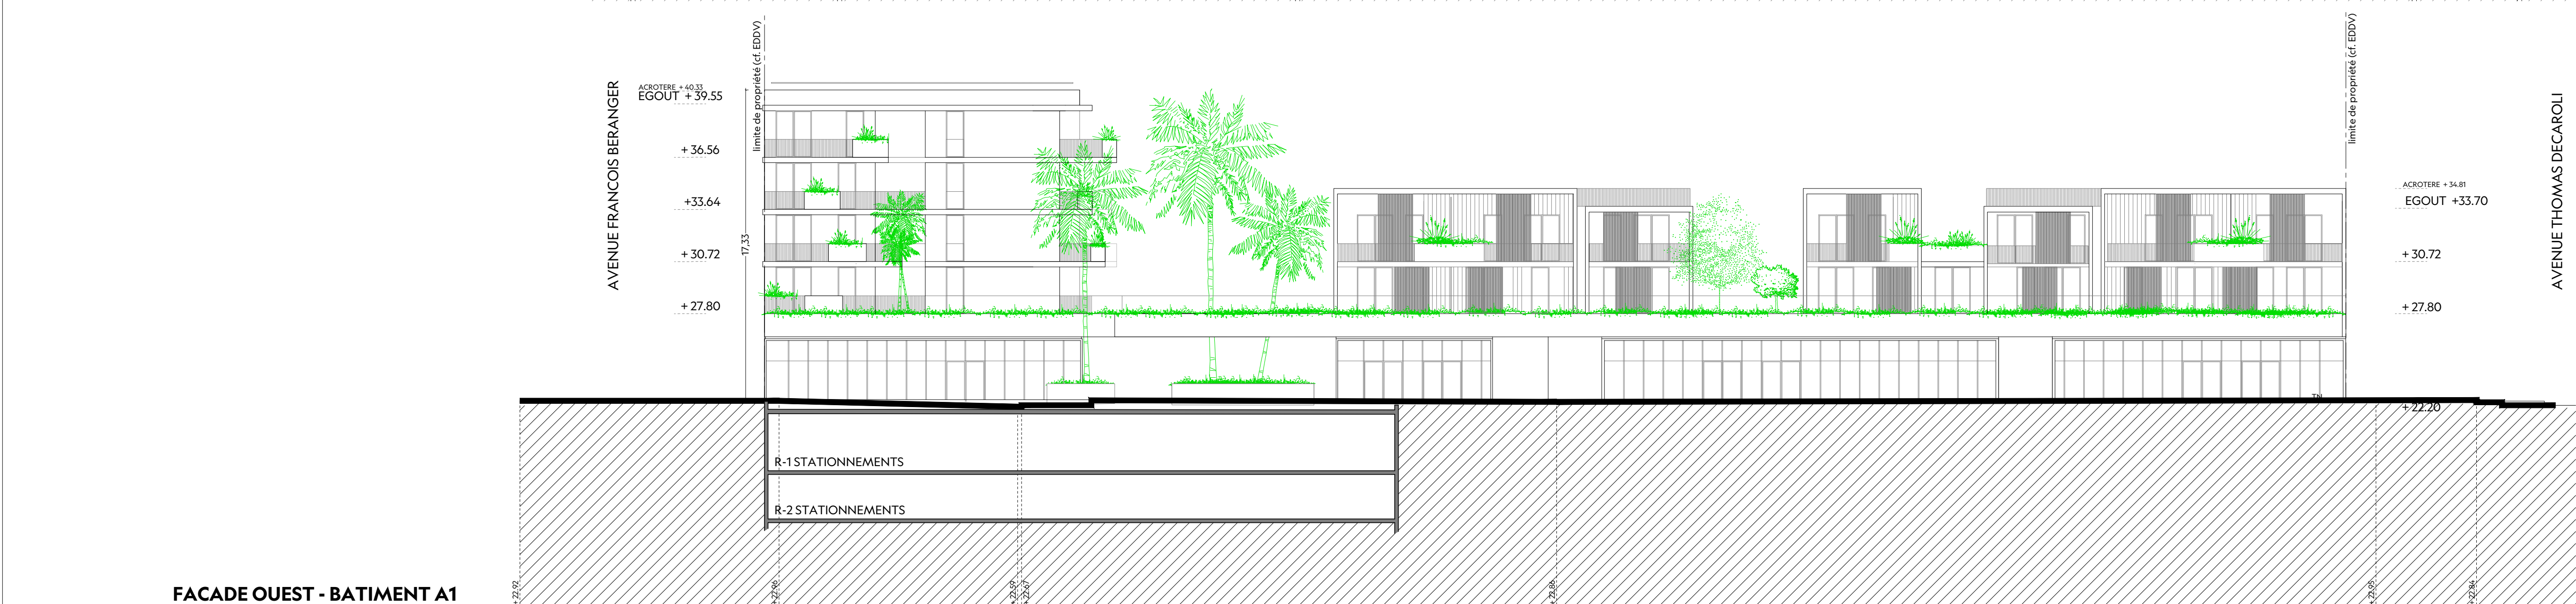
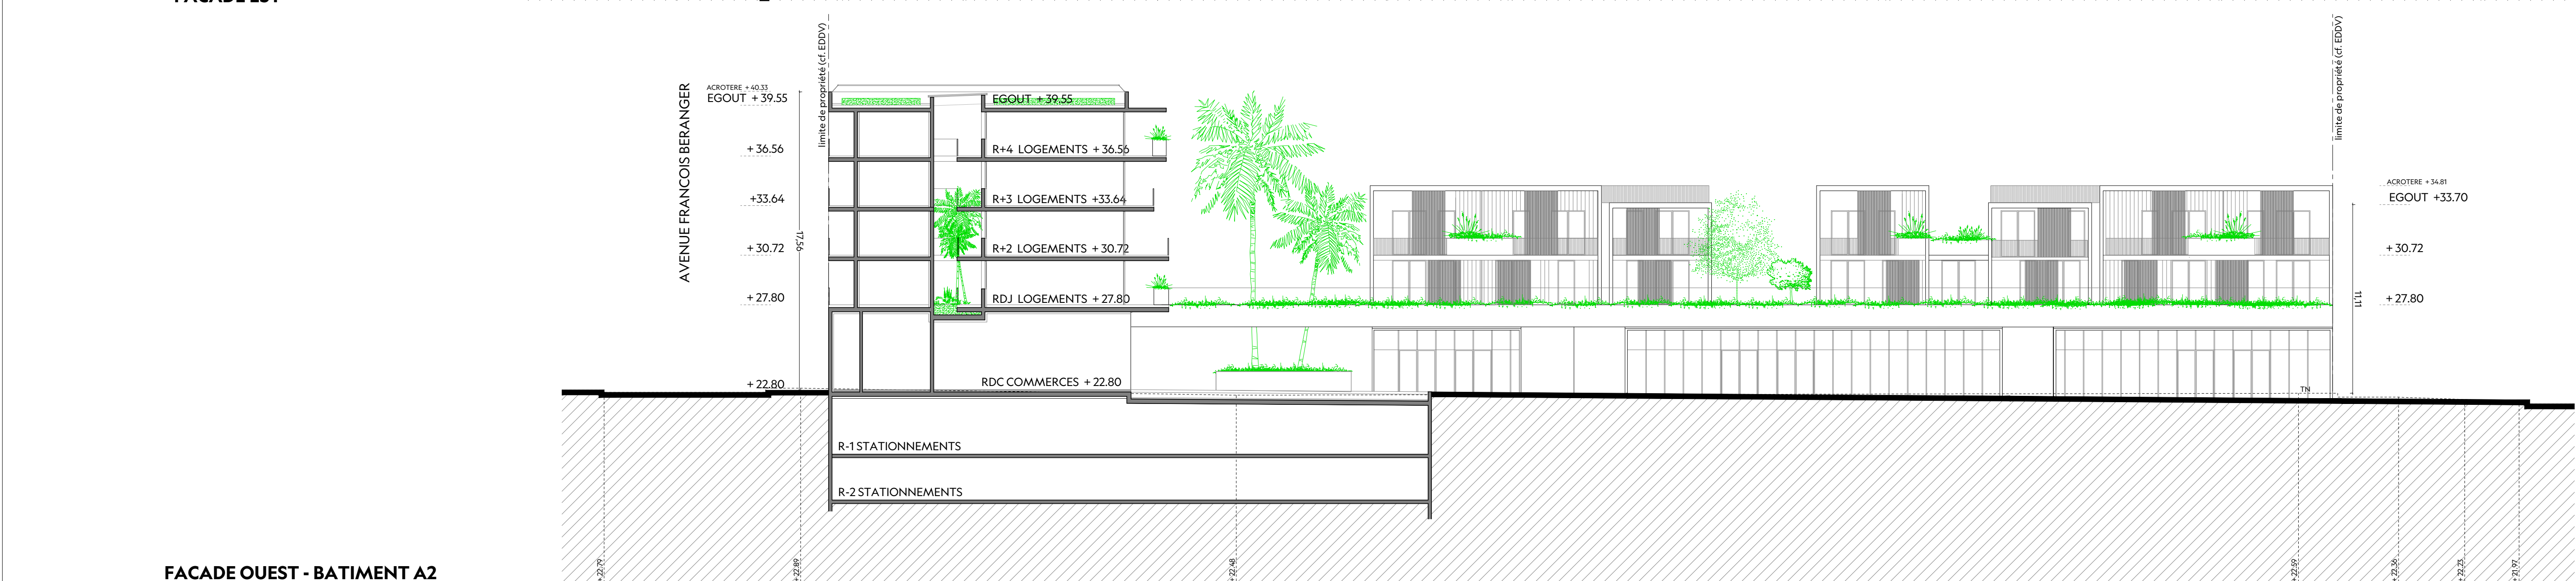
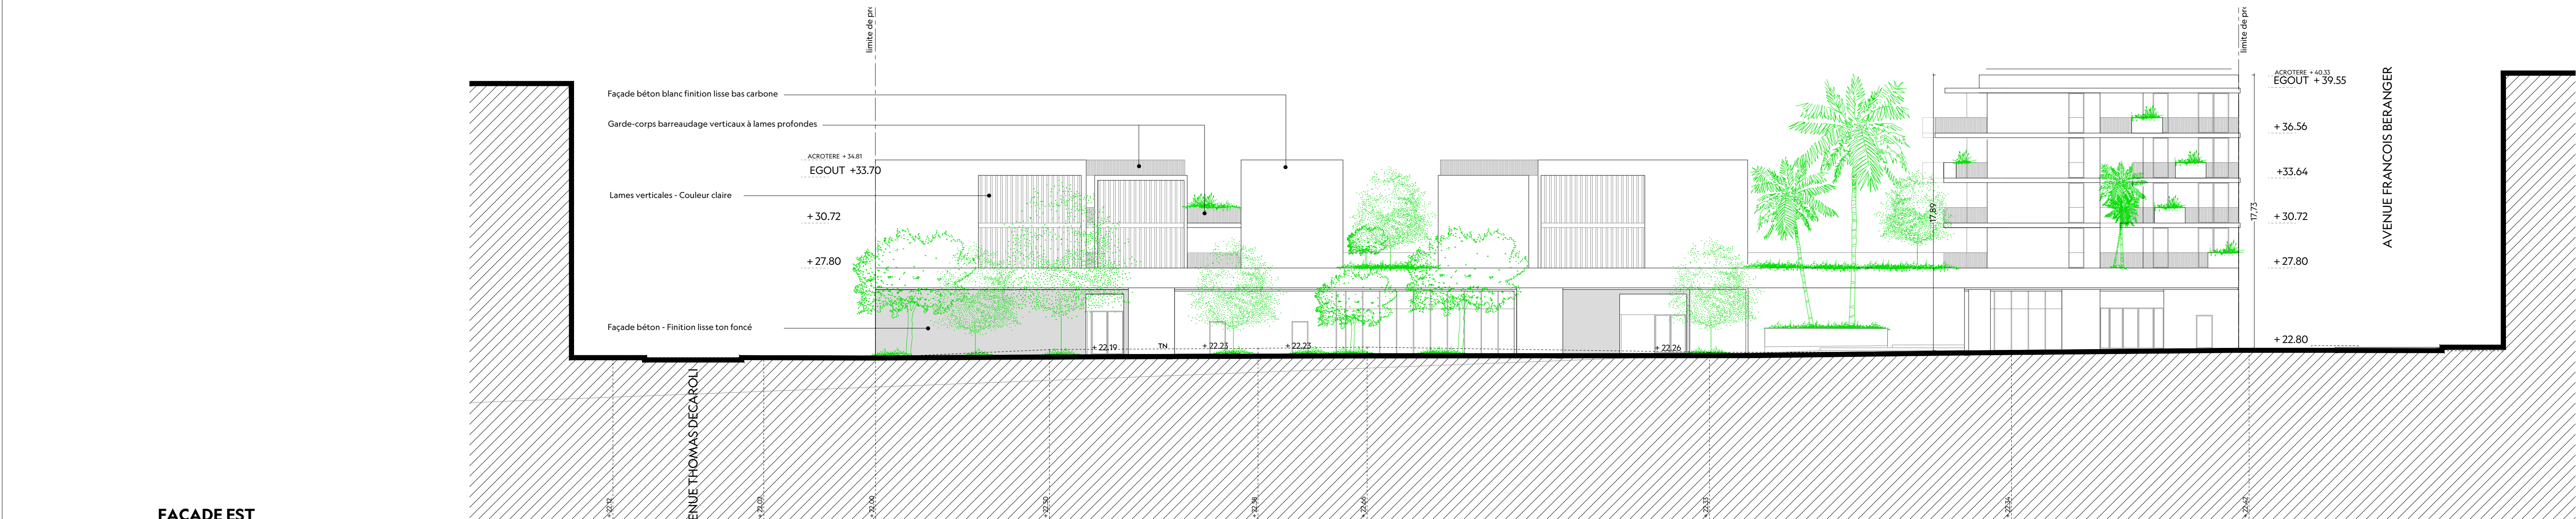


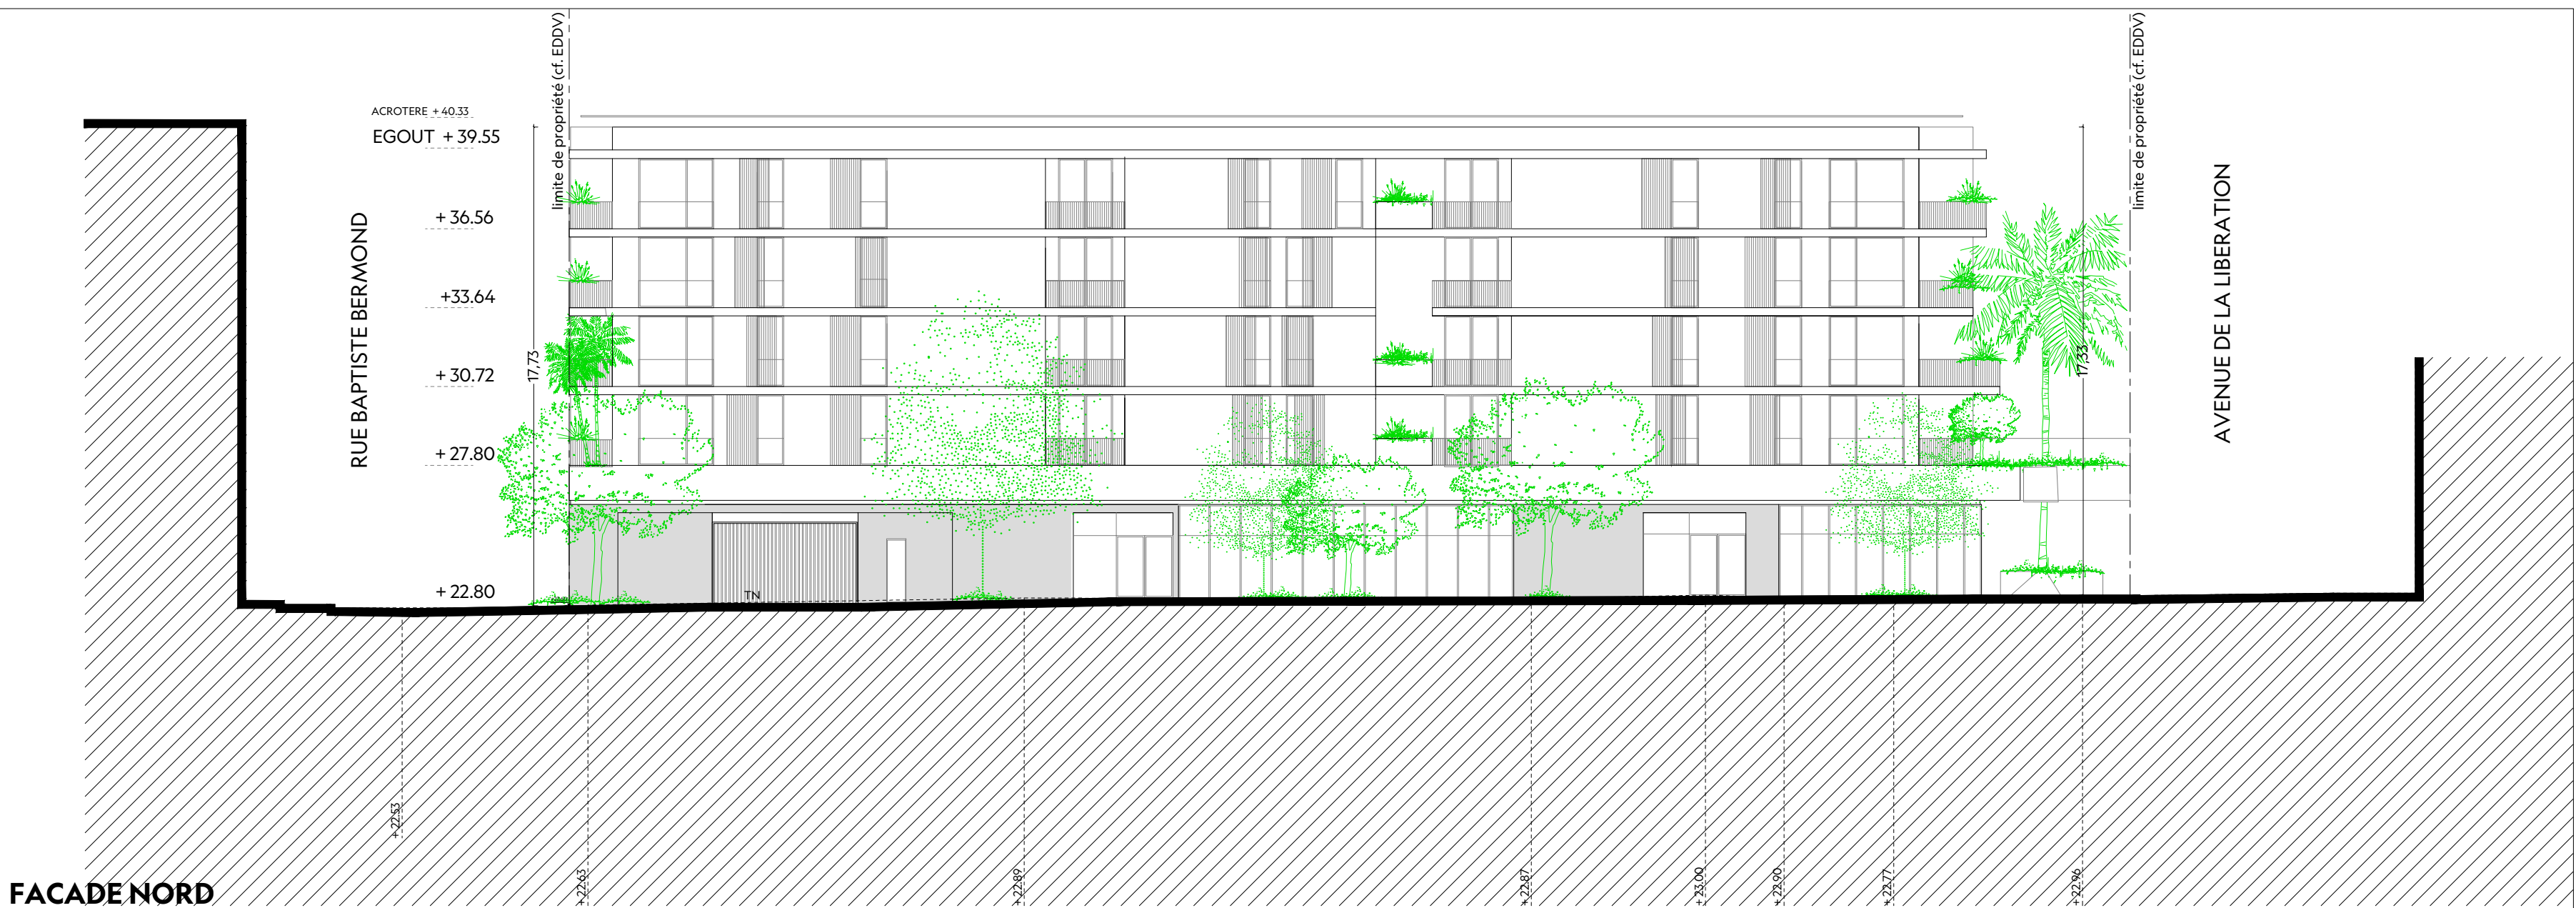

SQUARE BENES

Adresse : Avenue Béranger, Saint-Laurent-du-Var
Référence cadastrale :

ERADES
BOUZAT

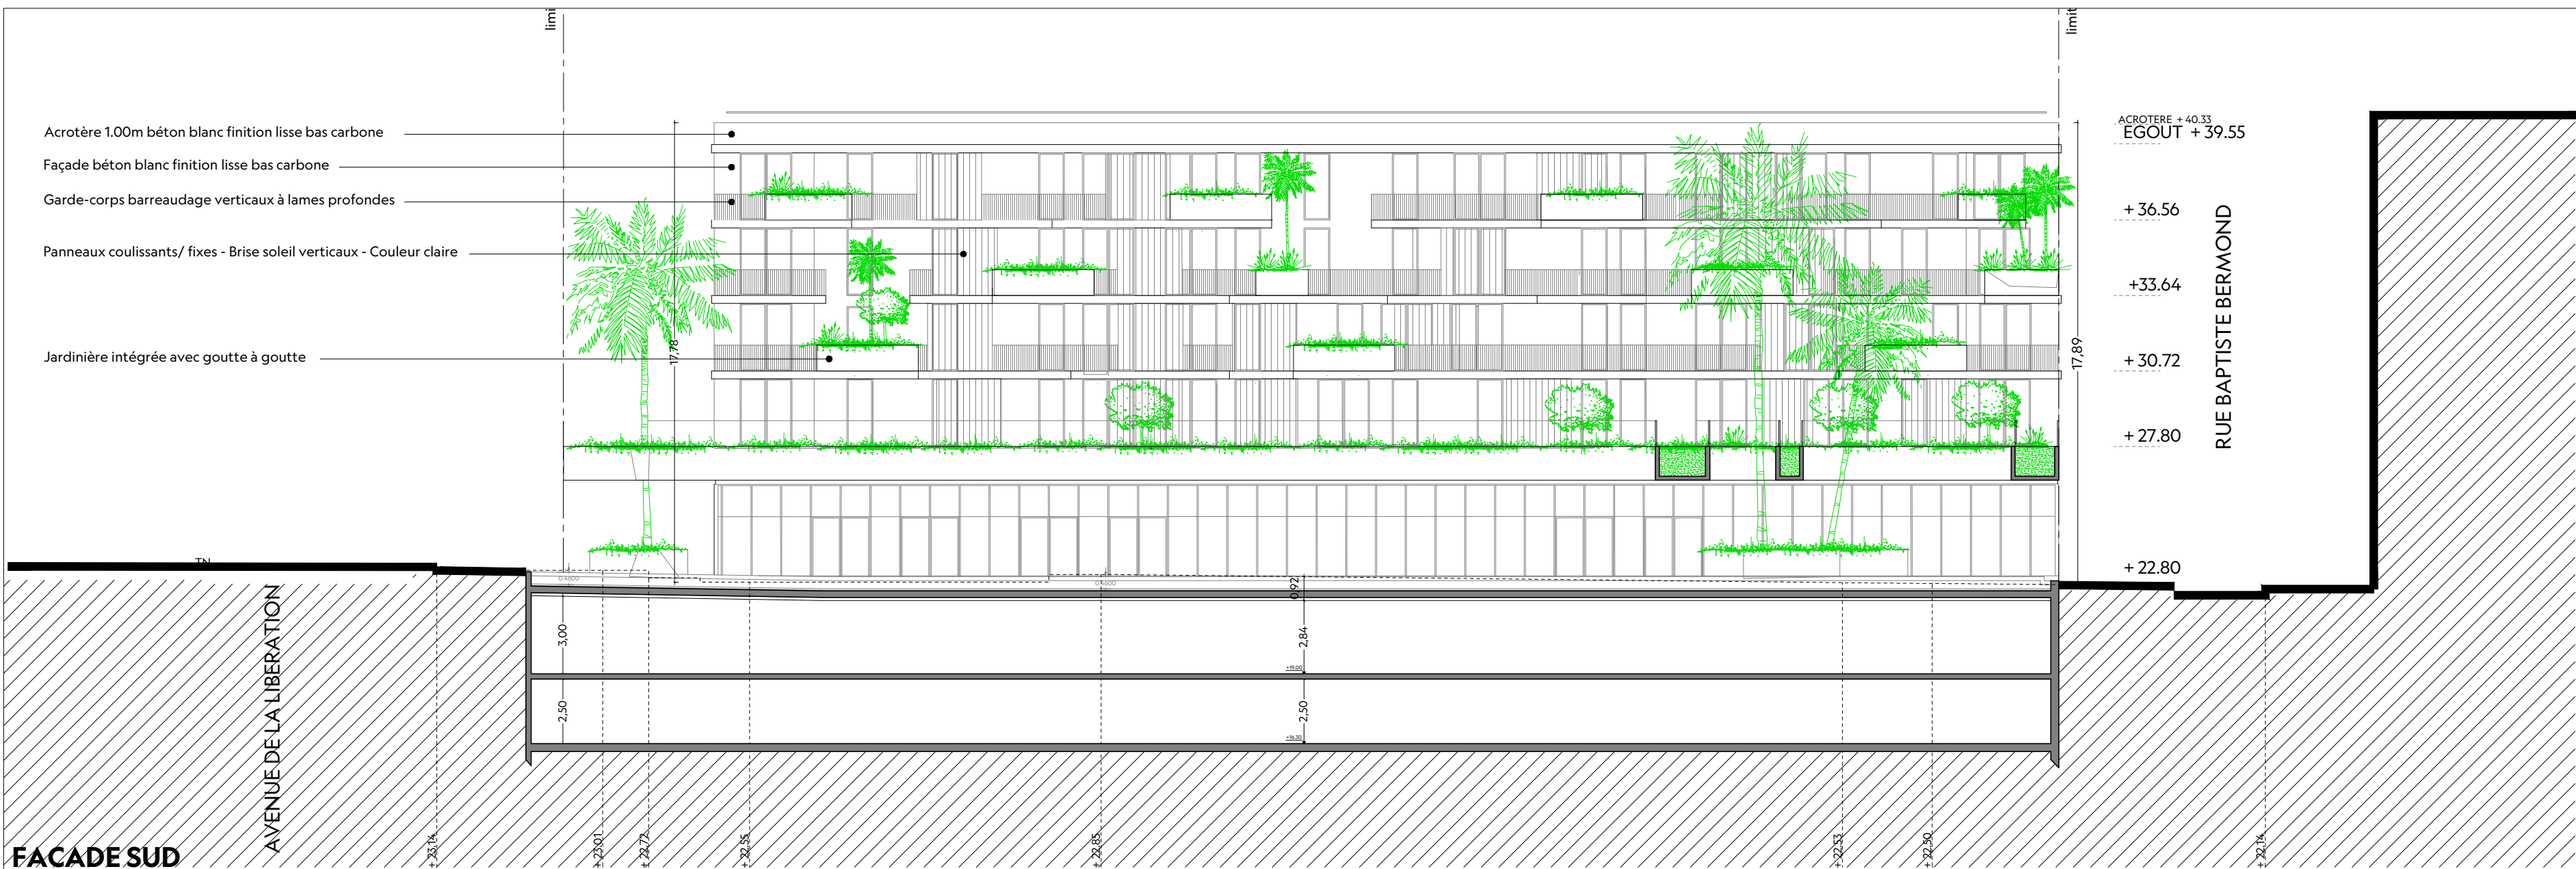

PC5.1 FACADES

Maîtrise d'ouvrage :



VINCI Immobilier
Crystal Palace, 369-371, Promenade des Anglais, 06200 Nice
Tél. : 06 99 38 26 37 / Email : eric.meineri@vinci-immobilier.com

Architecte mandataire :



EraDES Bouzat Architectes
1725, Route de Nice, 06270 Villeneuve-Loubet
Tél. : 04 92 13 03 17 / Email : cb@eradesbouzat.com

Architecte :



Atelier Dilkansky
49 rue de la Buffa, 06 000 Nice
Tél. : 04 93 88 20 21 / Email : dilkansky@wanadoo.fr

Paysagiste :



Michel Pena
1 pas. des Plantes, 94 270 Le Kremlin-Bicêtre
Tél. : 06 20 66 57 50 / Email : m.pena@michelpena.fr

Bureau d'étude structure :



Bureau d'étude Nicolai
349/371, promenade des Anglais, 06200 Nice
Tél. : 04 93 18 00 27 / Email : contact@nicolai-ingenierie-beton.com

Bureau d'étude fluide :



OEVI
174 Chem. des Aires, 83390 Puget-ville
Tél. : 04 94 14 95 16 / Email : celine.ducieux@oevi.fr

Bureau environnemental :



APAVE Sudeurope SAS
22/26 Avenue Edouard Grinda, 06200 Nice
Tél. : 04 92 90 09 99 / Email : amandine.lipari@apave.com;
nadim.haider@apave.com

Coordinateur SPS :



EURO PACTE
114 chemin de la Plaine, 06250 Mougins
Tél. : 04 93 93 56 80 / Email : benedictbontoux@europacte.com

Bureau d'étude VRD :



ARTELIA
Le Concorcet, 18 rue Elie Pelas, 13322 Marseille
Tél. : 06 72 22 84 33 / Email : jerome.dubois@arteliagroup.com

Ind.	Modifications	Dessiné par	PC5.1	Date : Avril 2023
0	1ère Diffusion		Échelle : 1/200e	