


PLAN INSTALLATION PROJETEE

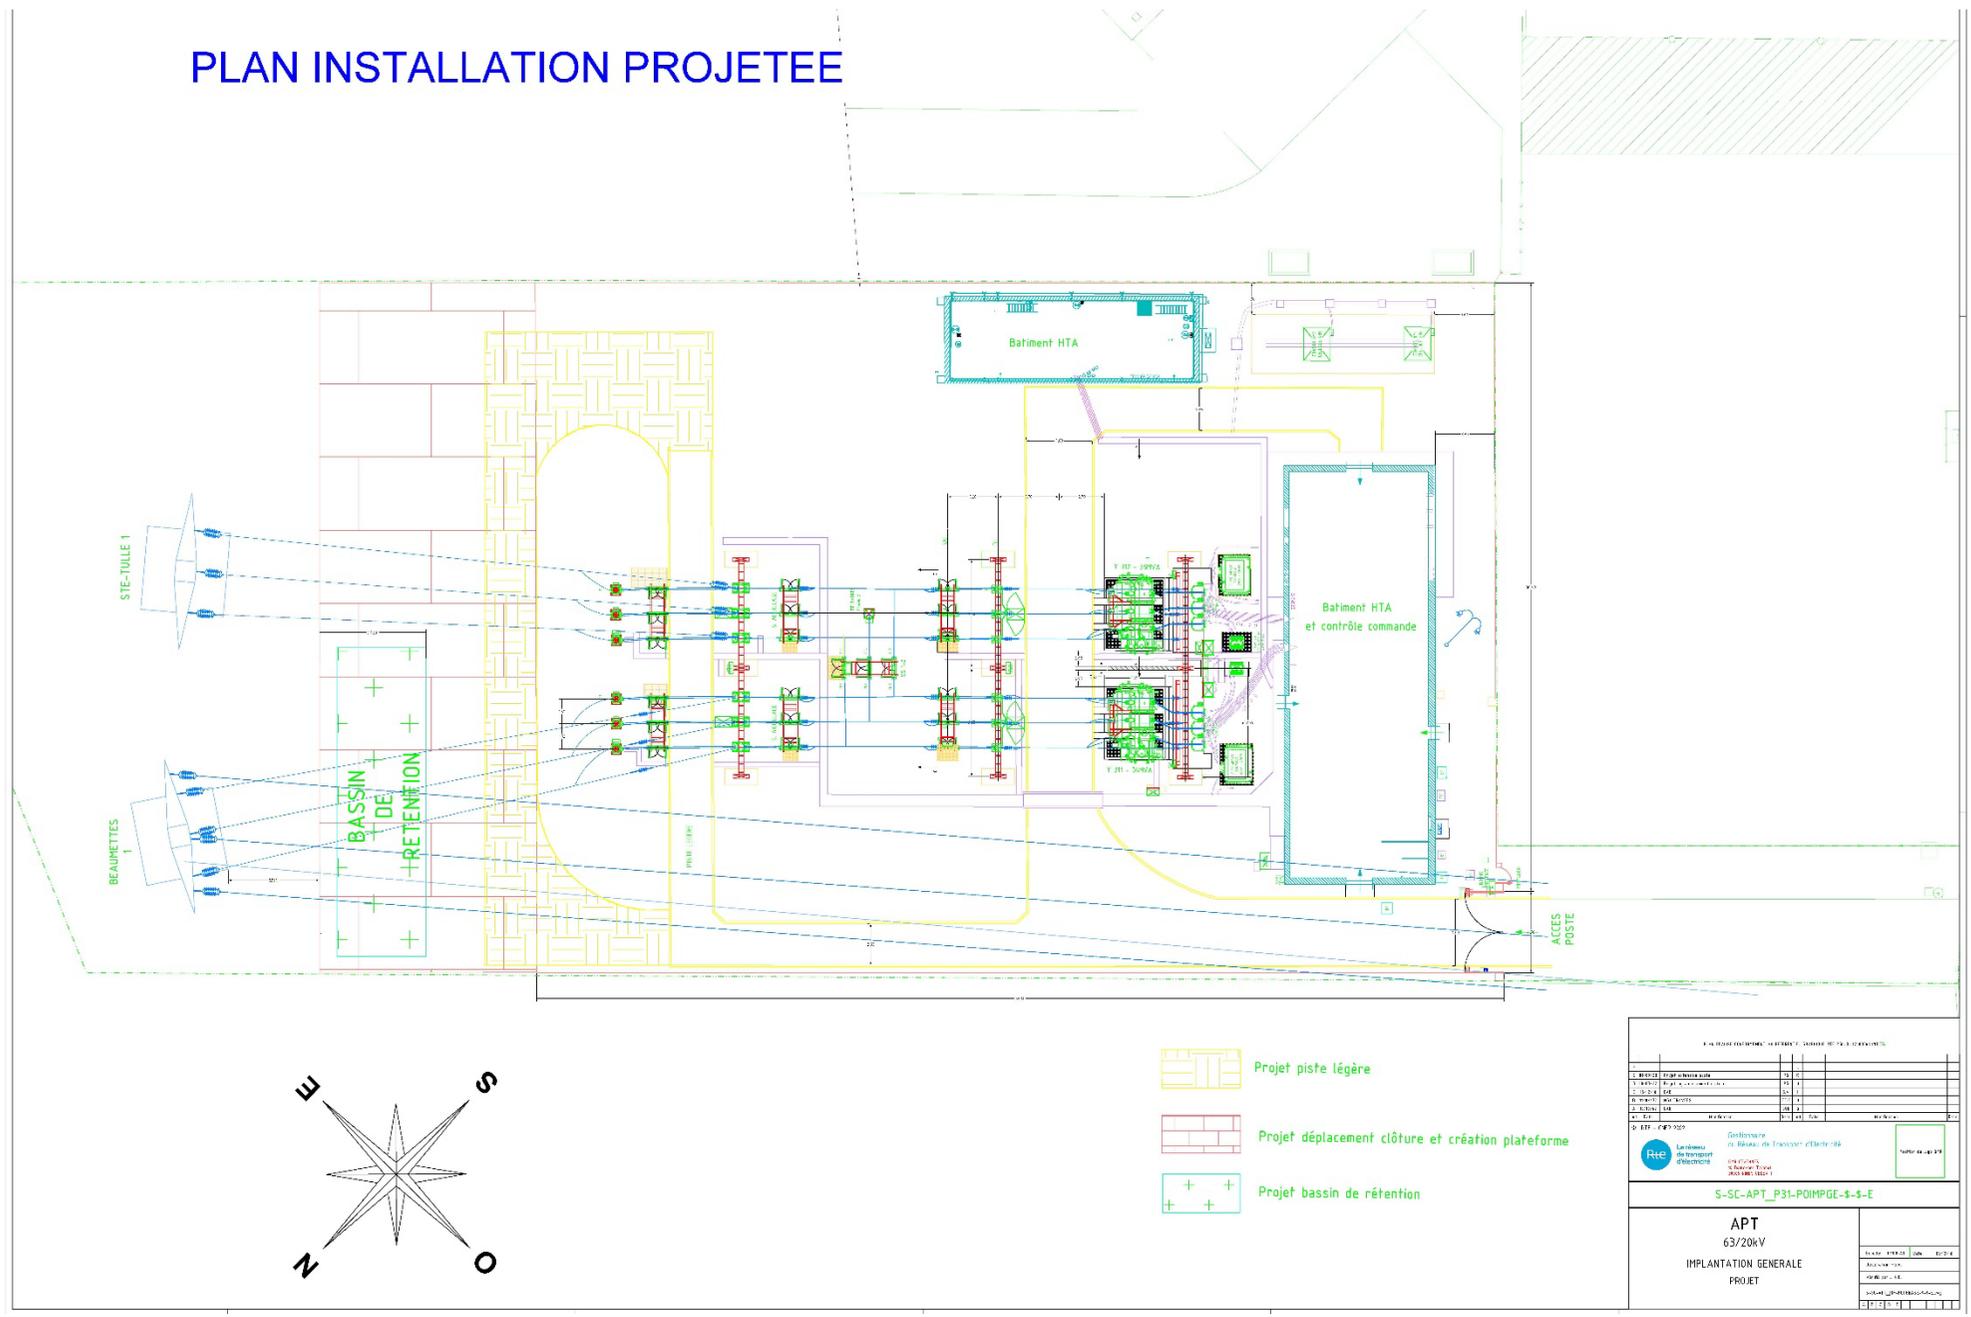

S-SC-APT_P31-POIMPGE-S-S-E			
APT 63/20kV			
IMPLANTATION GENERALE			
PROJET			
