


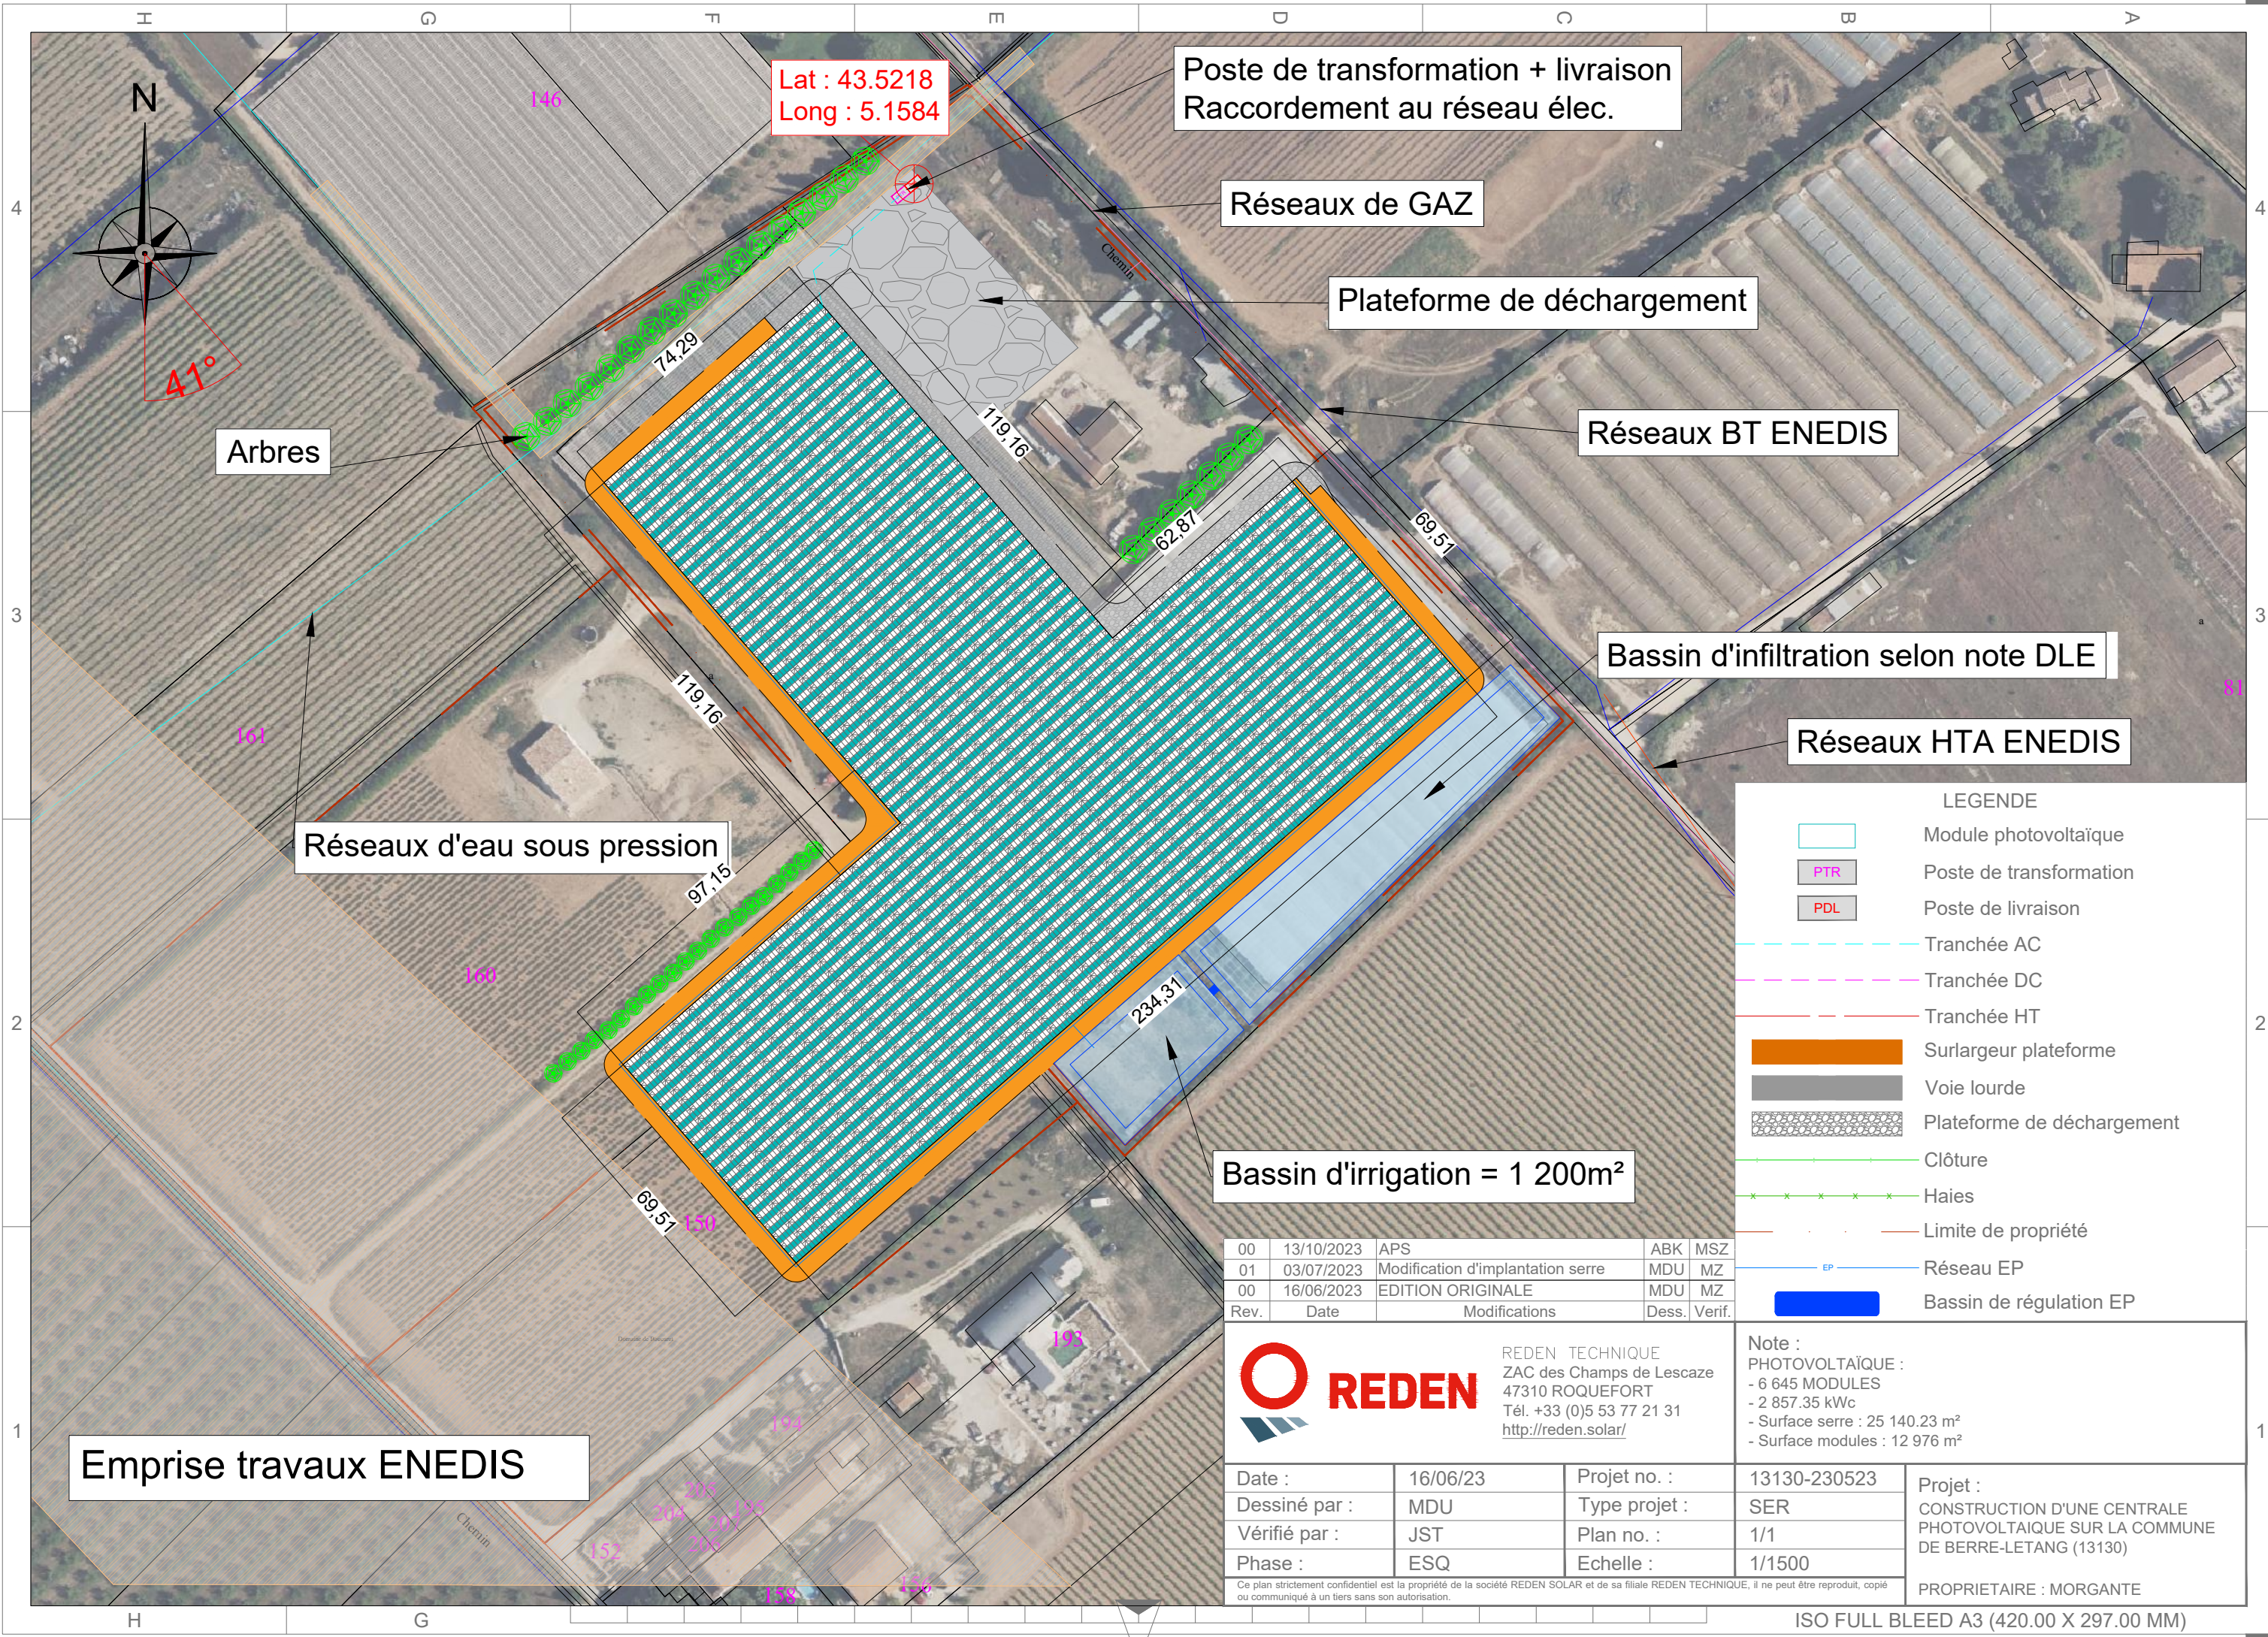

Lat : 43.5218
Long : 5.1584

Poste de transformation + livraison
Raccordement au réseau élec.

Réseaux de GAZ

Plateforme de déchargement

Réseaux BT ENEDIS

Bassin d'infiltration selon note DLE

Réseaux HTA ENEDIS

Arbres

Réseaux d'eau sous pression

Bassin d'irrigation = 1 200m²

Emprise travaux ENEDIS

LEGENDE

- Module photovoltaïque
- PTR Poste de transformation
- PDL Poste de livraison
- Tranchée AC
- Tranchée DC
- Tranchée HT
- Surlargeur plateforme
- Voie lourde
- Plateforme de déchargement
- Clôture
- Haies
- Limite de propriété
- Réseau EP
- Bassin de régulation EP

00	13/10/2023	APS	ABK	MSZ
01	03/07/2023	Modification d'implantation serre	MDU	MZ
00	16/06/2023	EDITION ORIGINALE	MDU	MZ
Rev.	Date	Modifications	Dess.	Verif.



REDEN TECHNIQUE
ZAC des Champs de Lescaze
47310 ROQUEFORT
Tél. +33 (0)5 53 77 21 31
<http://reden.solar/>

Note :
PHOTOVOLTAÏQUE :
- 6 645 MODULES
- 2 857.35 kWc
- Surface serre : 25 140.23 m²
- Surface modules : 12 976 m²

Date :	16/06/23	Projet no. :	13130-230523	Projet : CONSTRUCTION D'UNE CENTRALE PHOTOVOLTAÏQUE SUR LA COMMUNE DE BERRE-LETANG (13130) PROPRIETAIRE : MORGANTE
Dessiné par :	MDU	Type projet :	SER	
Vérifié par :	JST	Plan no. :	1/1	
Phase :	ESQ	Echelle :	1/1500	

Ce plan strictement confidentiel est la propriété de la société REDEN SOLAR et de sa filiale REDEN TECHNIQUE, il ne peut être reproduit, copié ou communiqué à un tiers sans son autorisation.