




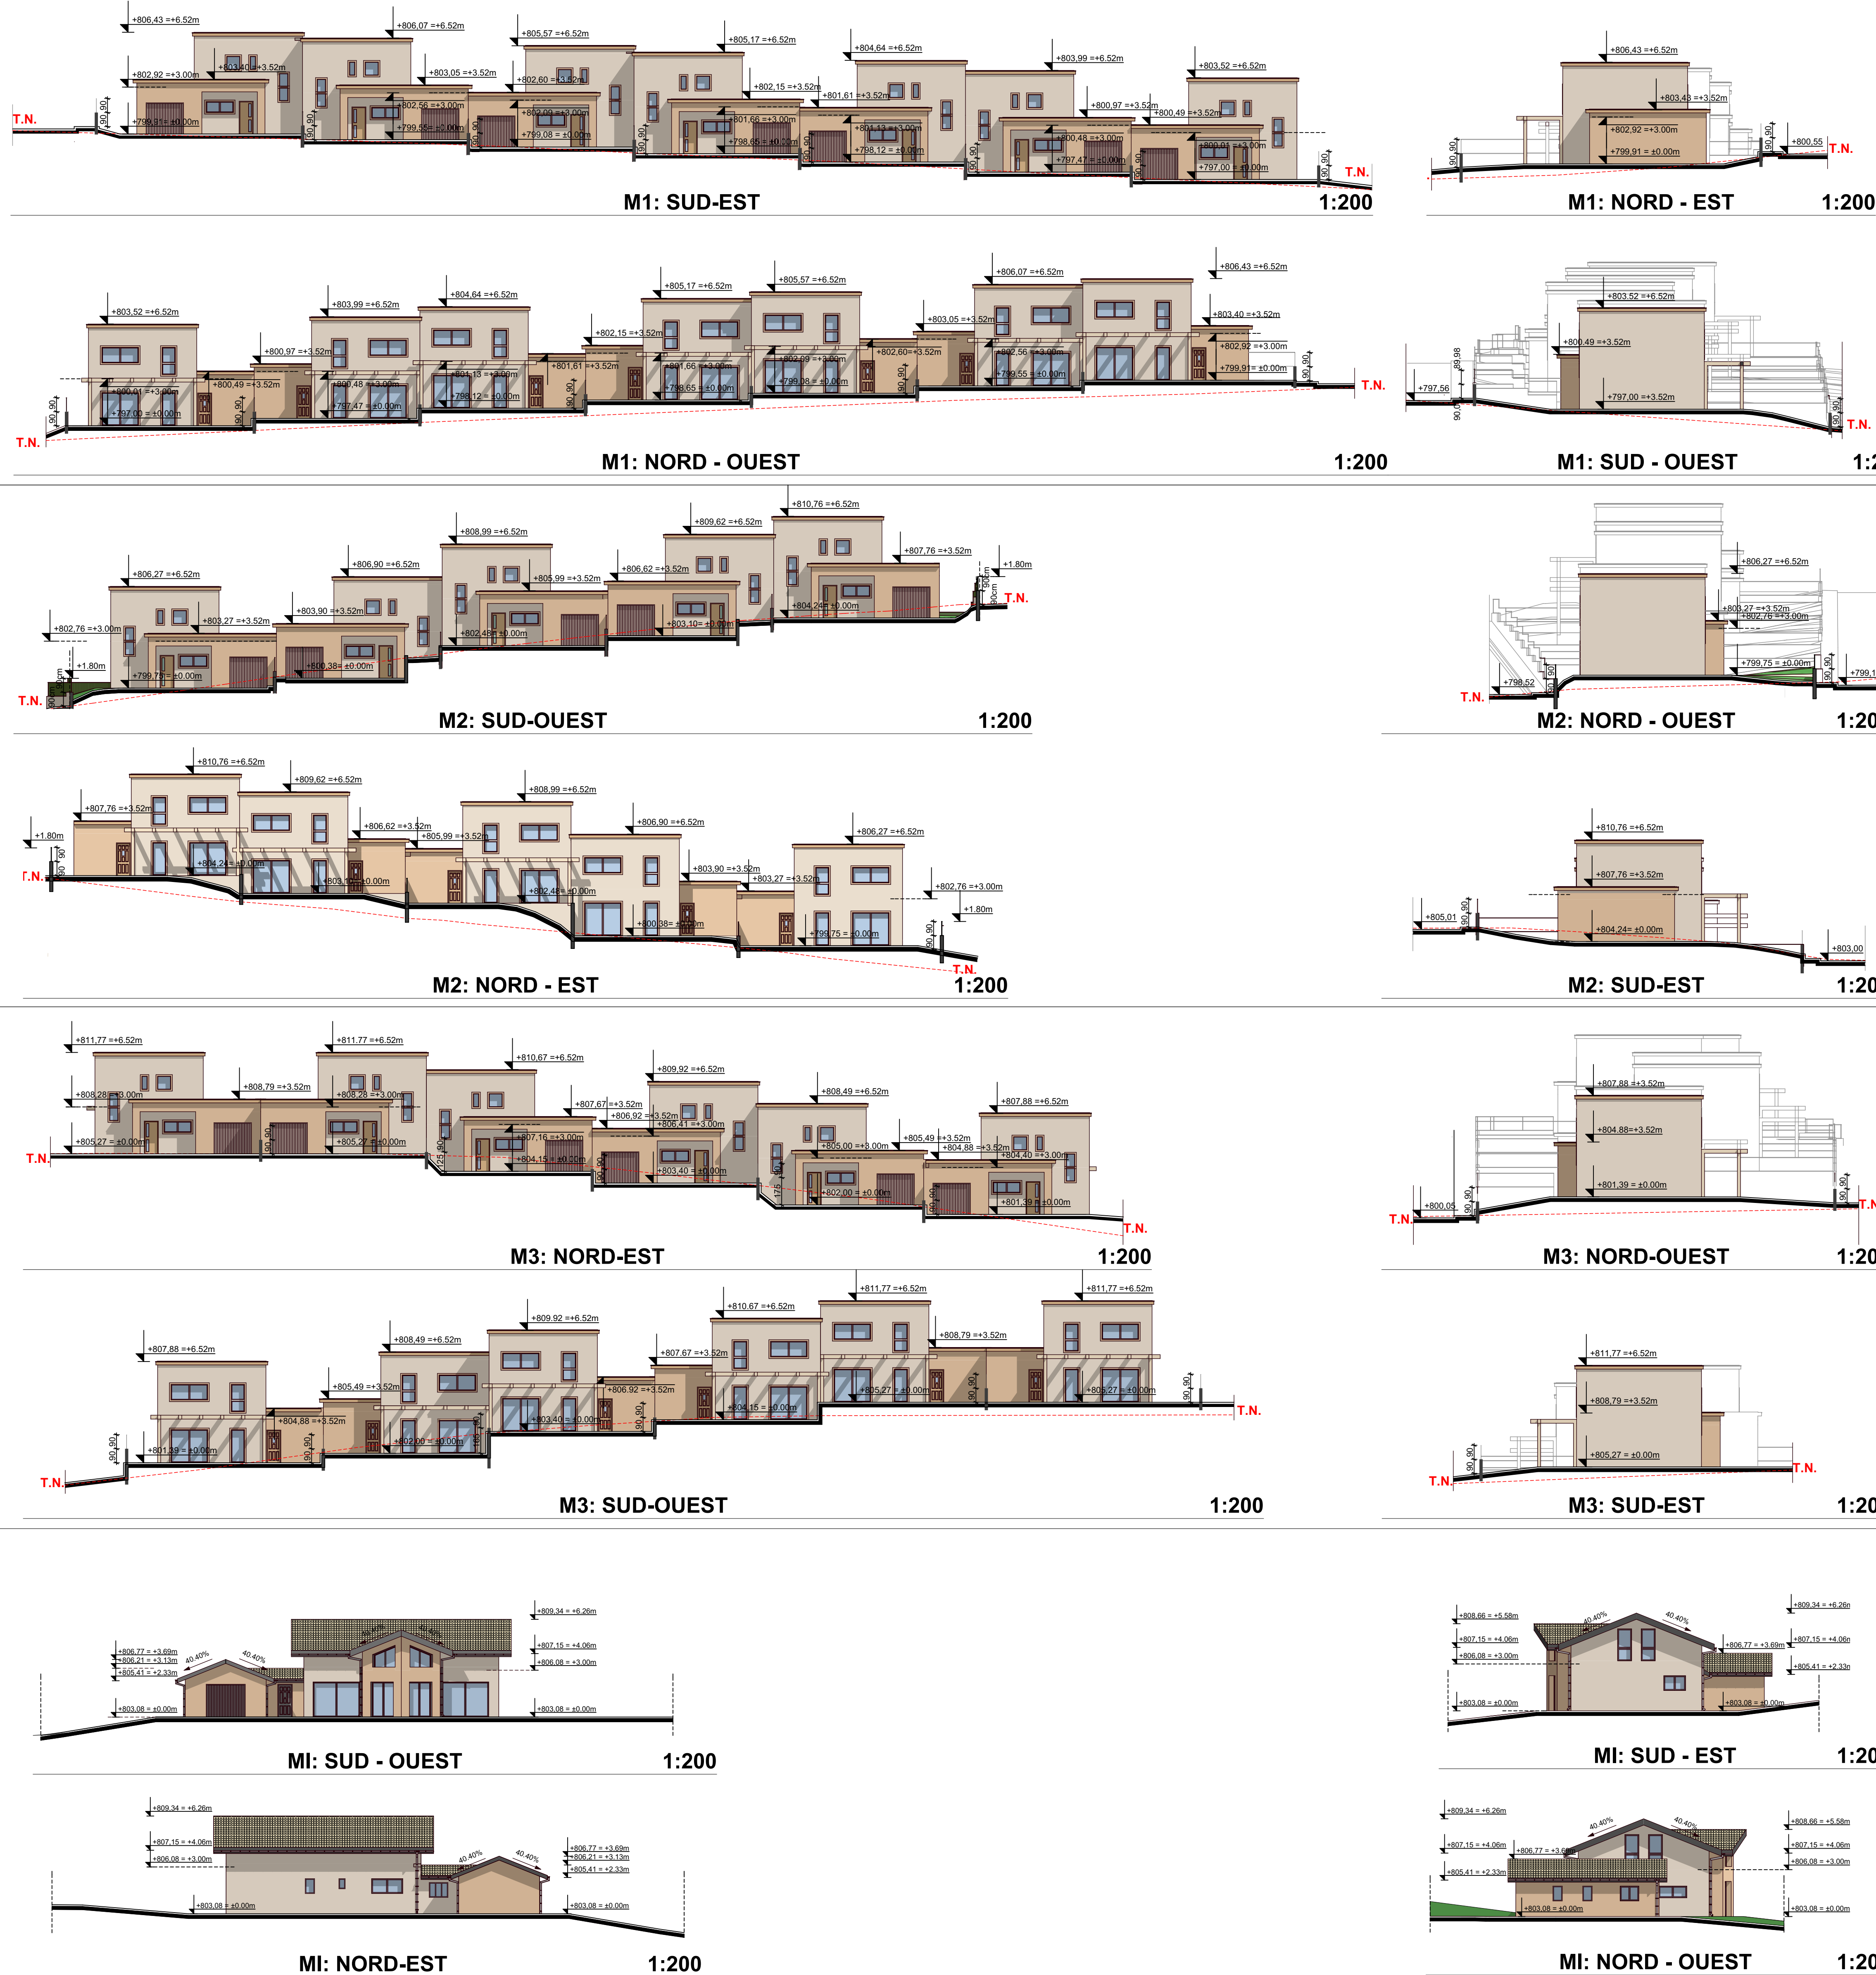

MI: MAISON INDIVIDUELLE TYPE

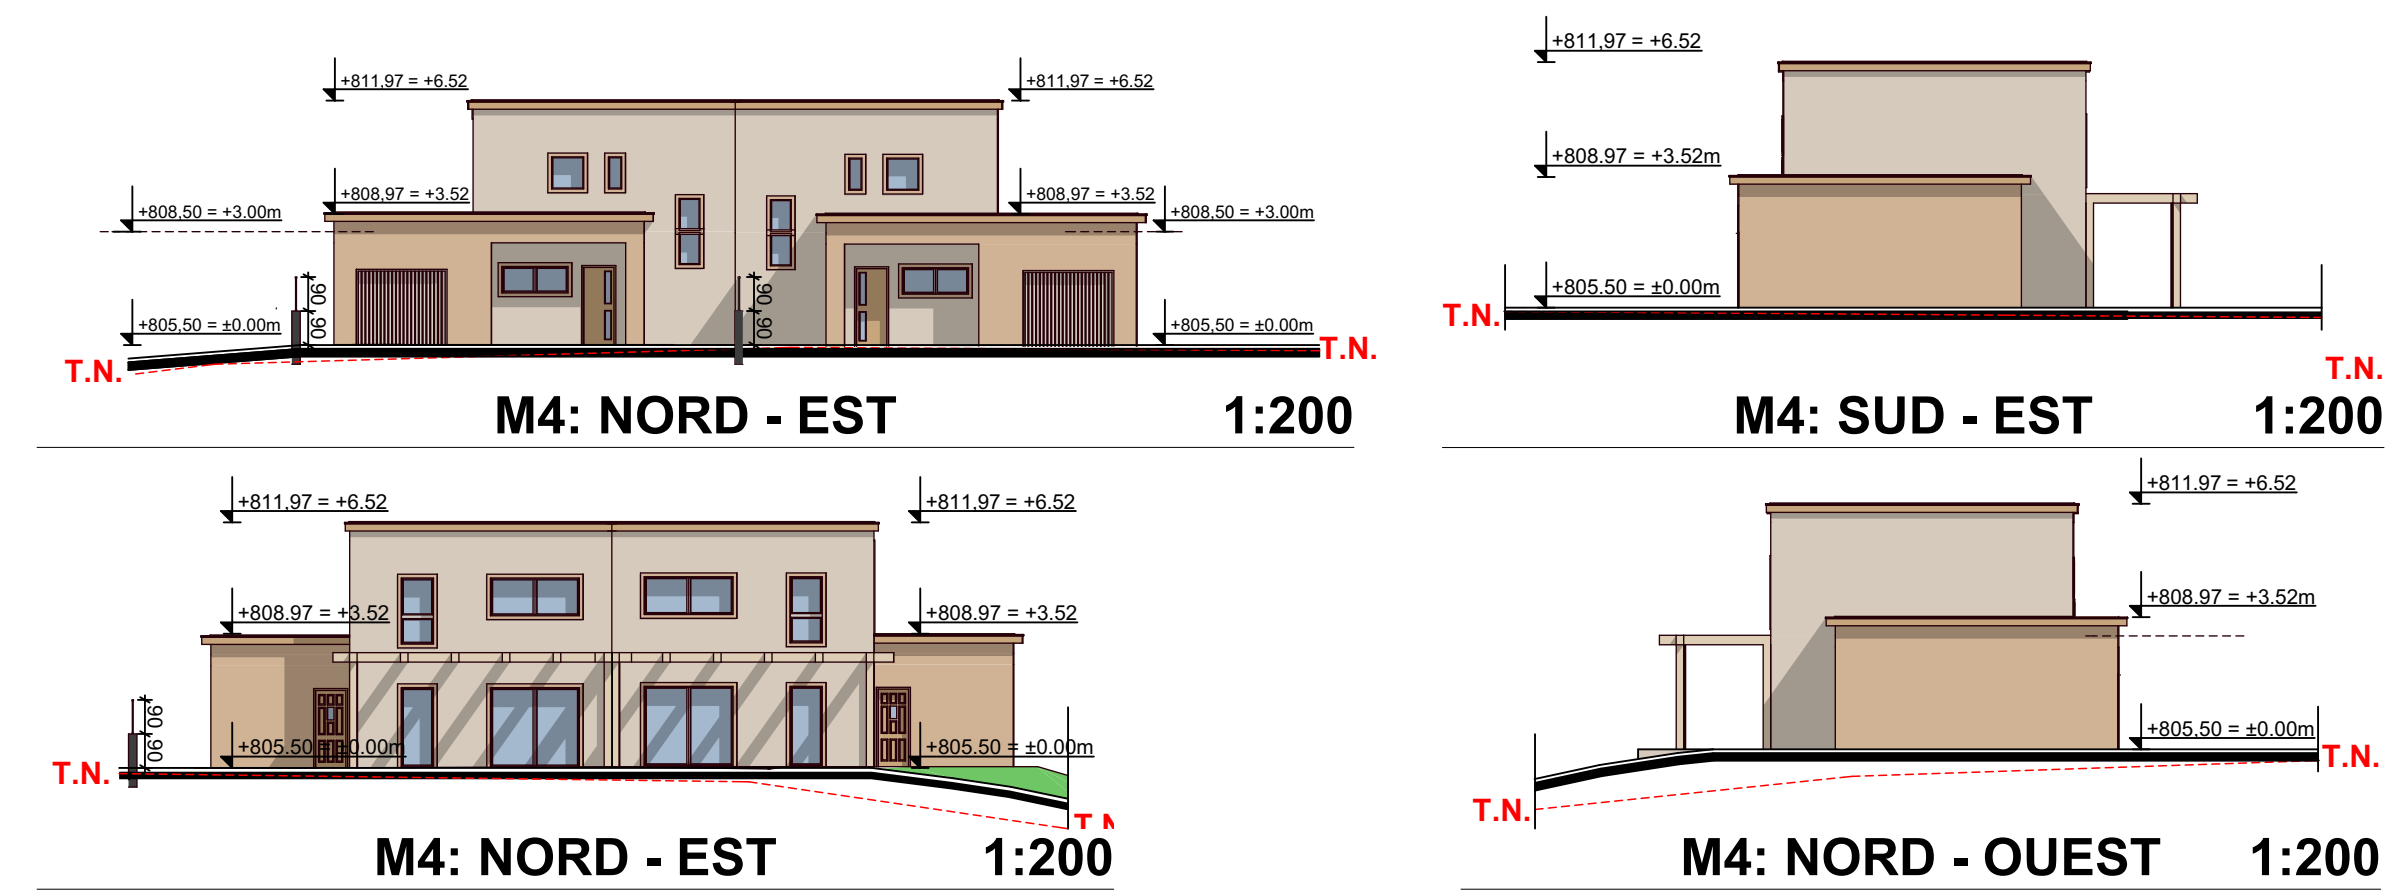

LEGENDE:

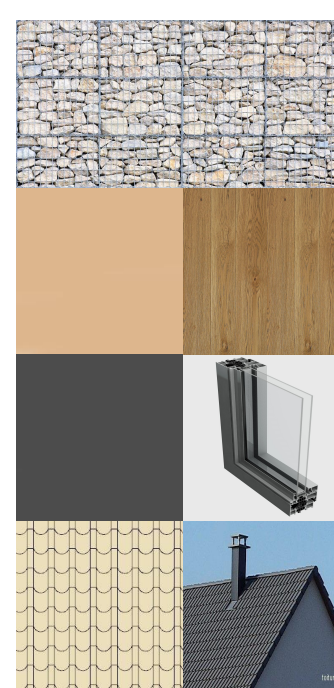

MUR DE SOUTÈNEMENT ET SOUBASSEMENTS DES IMMEUBLES : GABIONS

STRUCTURE DES BALCONS, PÈRGOLA ET JARDINIÈRE EN BOIS : DOUGLAS (CLASSE 4)

MENUISERIES EN ALUMINIUM : COULEUR RAL 9007

TUILES CERAMIQUES A EMBOÏTEMENT (BEIGE GRIS)

	FACADE EN ENDUIT COULEUR RAL 1015
	A1 FACADE EN ENDUIT COULEUR RAL 3012
	A2 FACADE EN ENDUIT COULEUR RAL 1000
	B3 ET B1 FACADE EN ENDUIT COULEUR RAL 7002
	B4 FACADE EN ENDUIT COULEUR RAL 6019

PC5: PLAN DES FACADES ET DES TOITURES



PC6: INSERTION VUE 1



PC6: INSERTION VUE 10



PC6: INSERTION VUE 11